
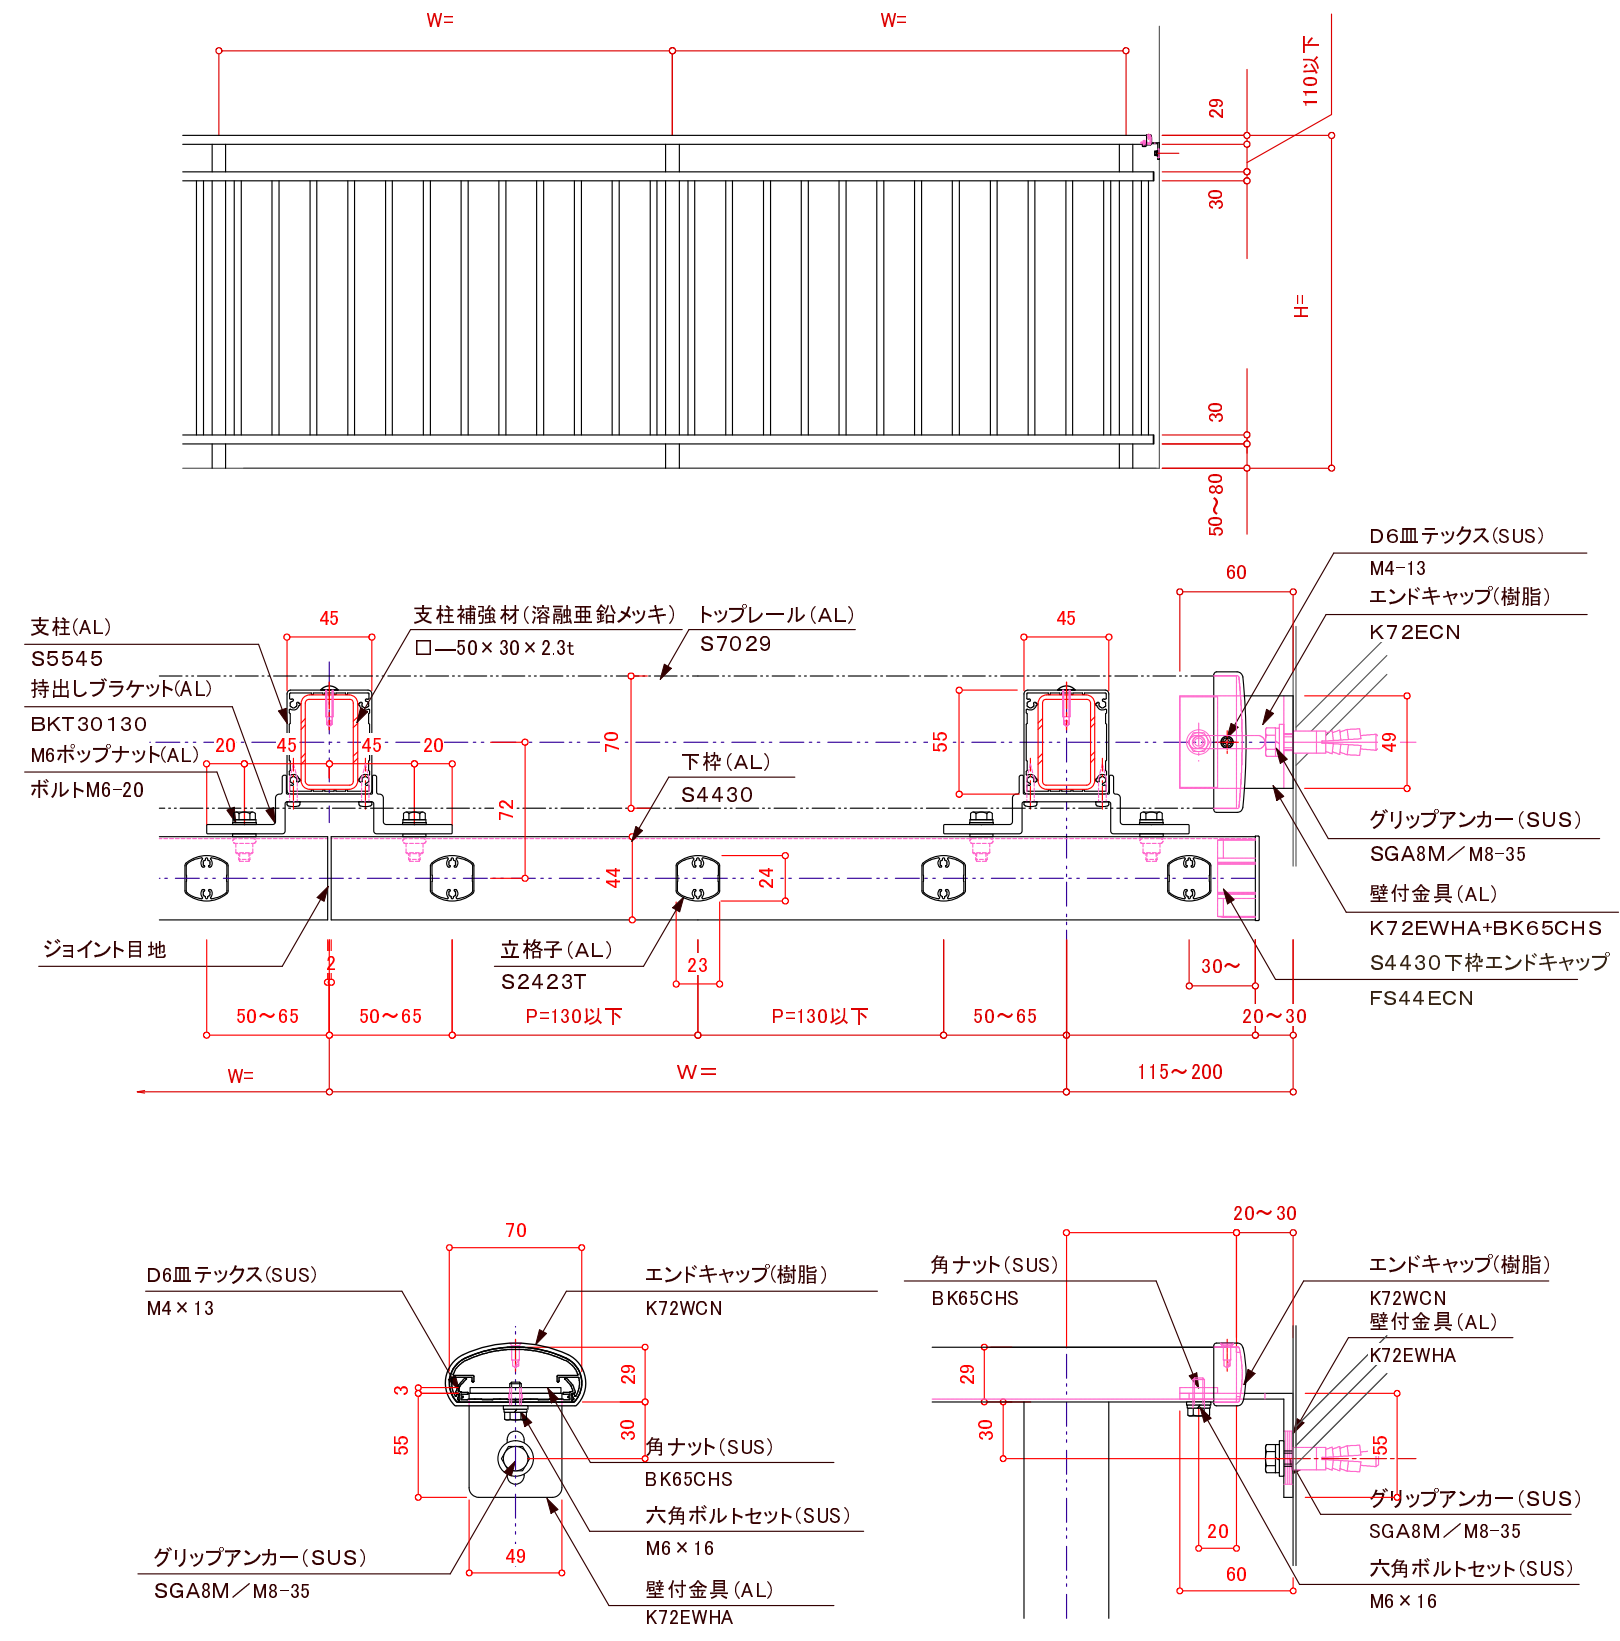


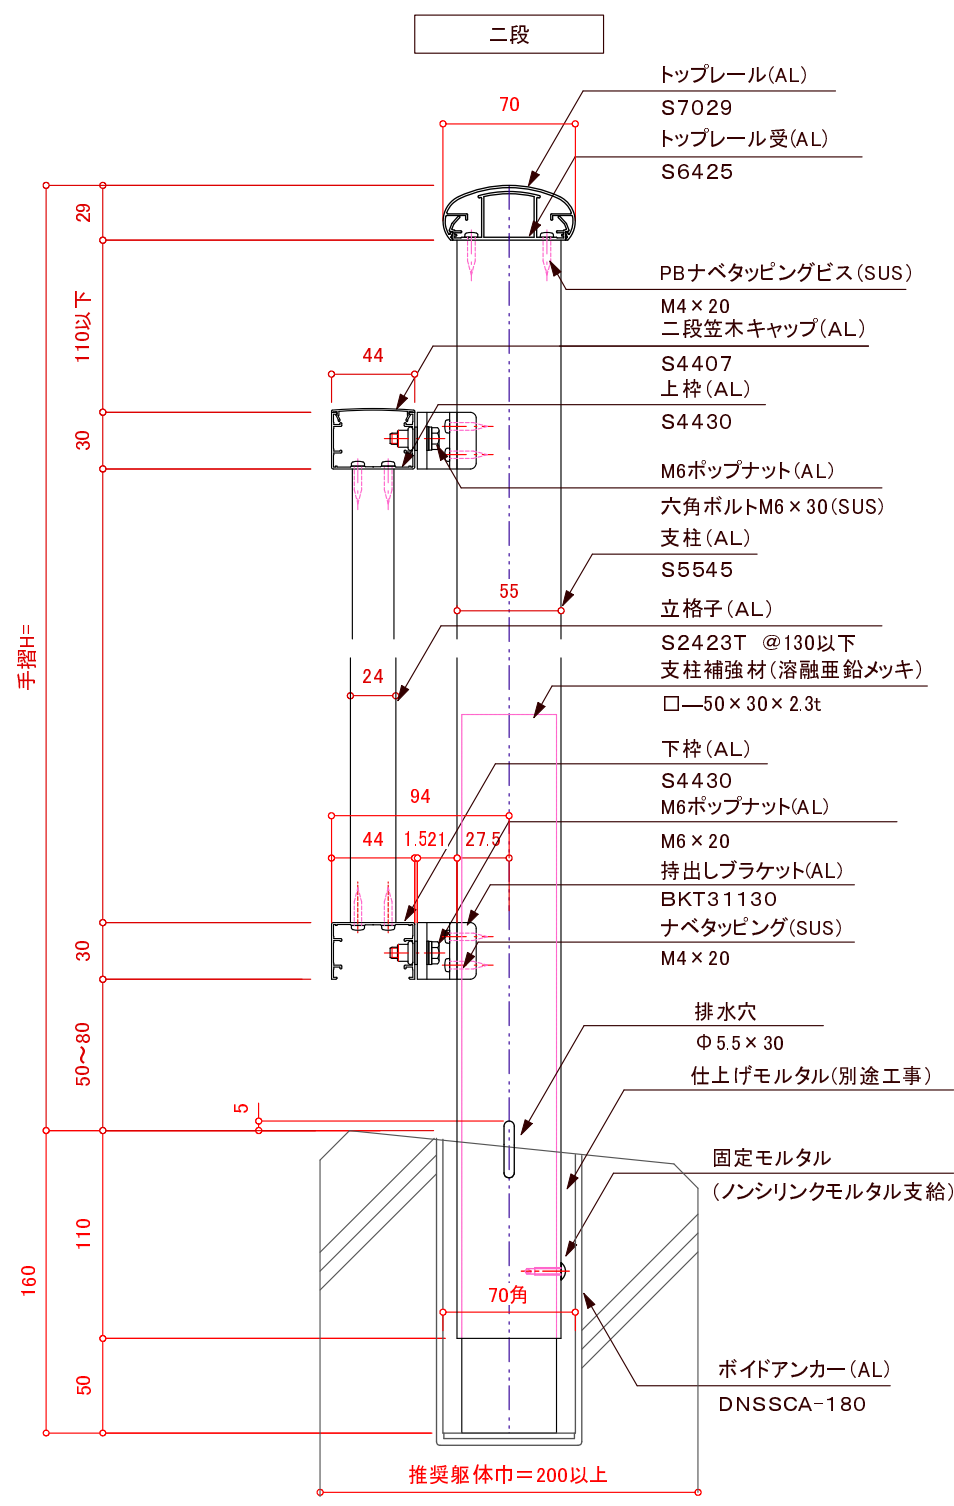

訂正

△		設計	殿	受領欄	年	月	日	工事名	 株式会社サンレール	営業	設 計		受注番号												
△											施工	殿	受領欄	年	月	日	名 称	アルミ手摺／S7029二段持出し立格子 ボイドアンカー工法	担当	担当	作図	工作番号			
△																						作成日			図
△																						訂正日			番
△		縮 尺																							

提出

訂正図

承諾図