

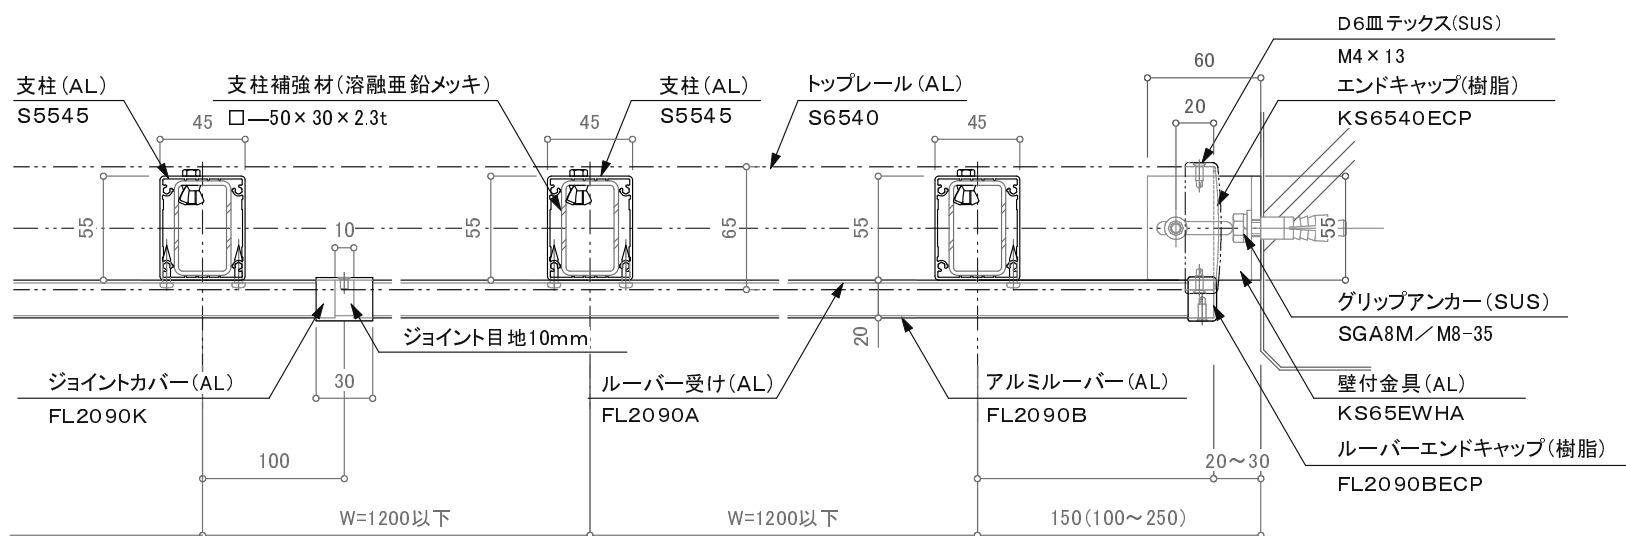
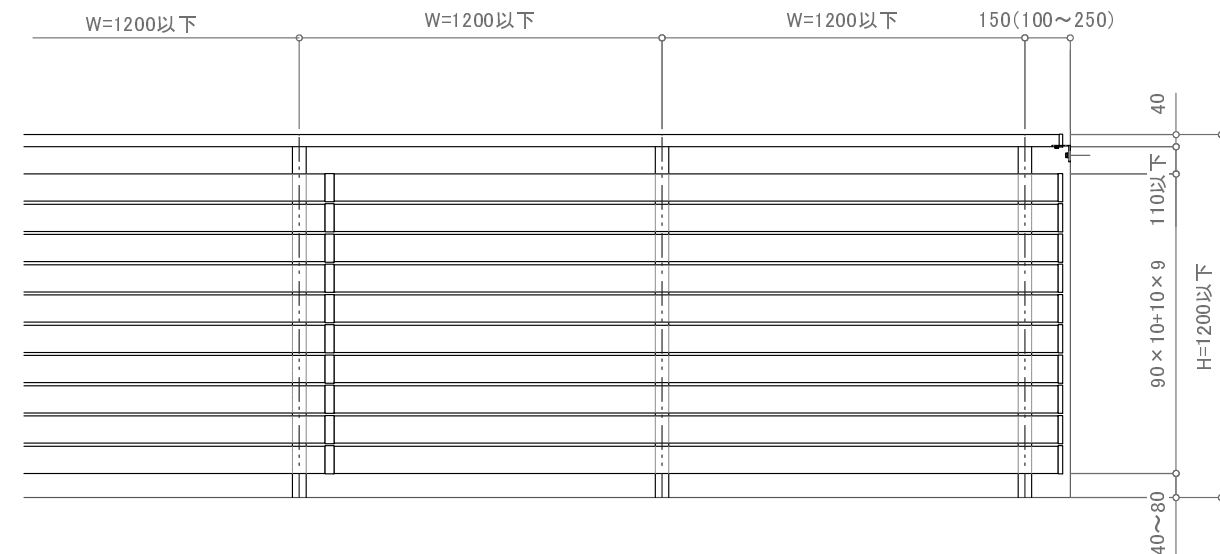


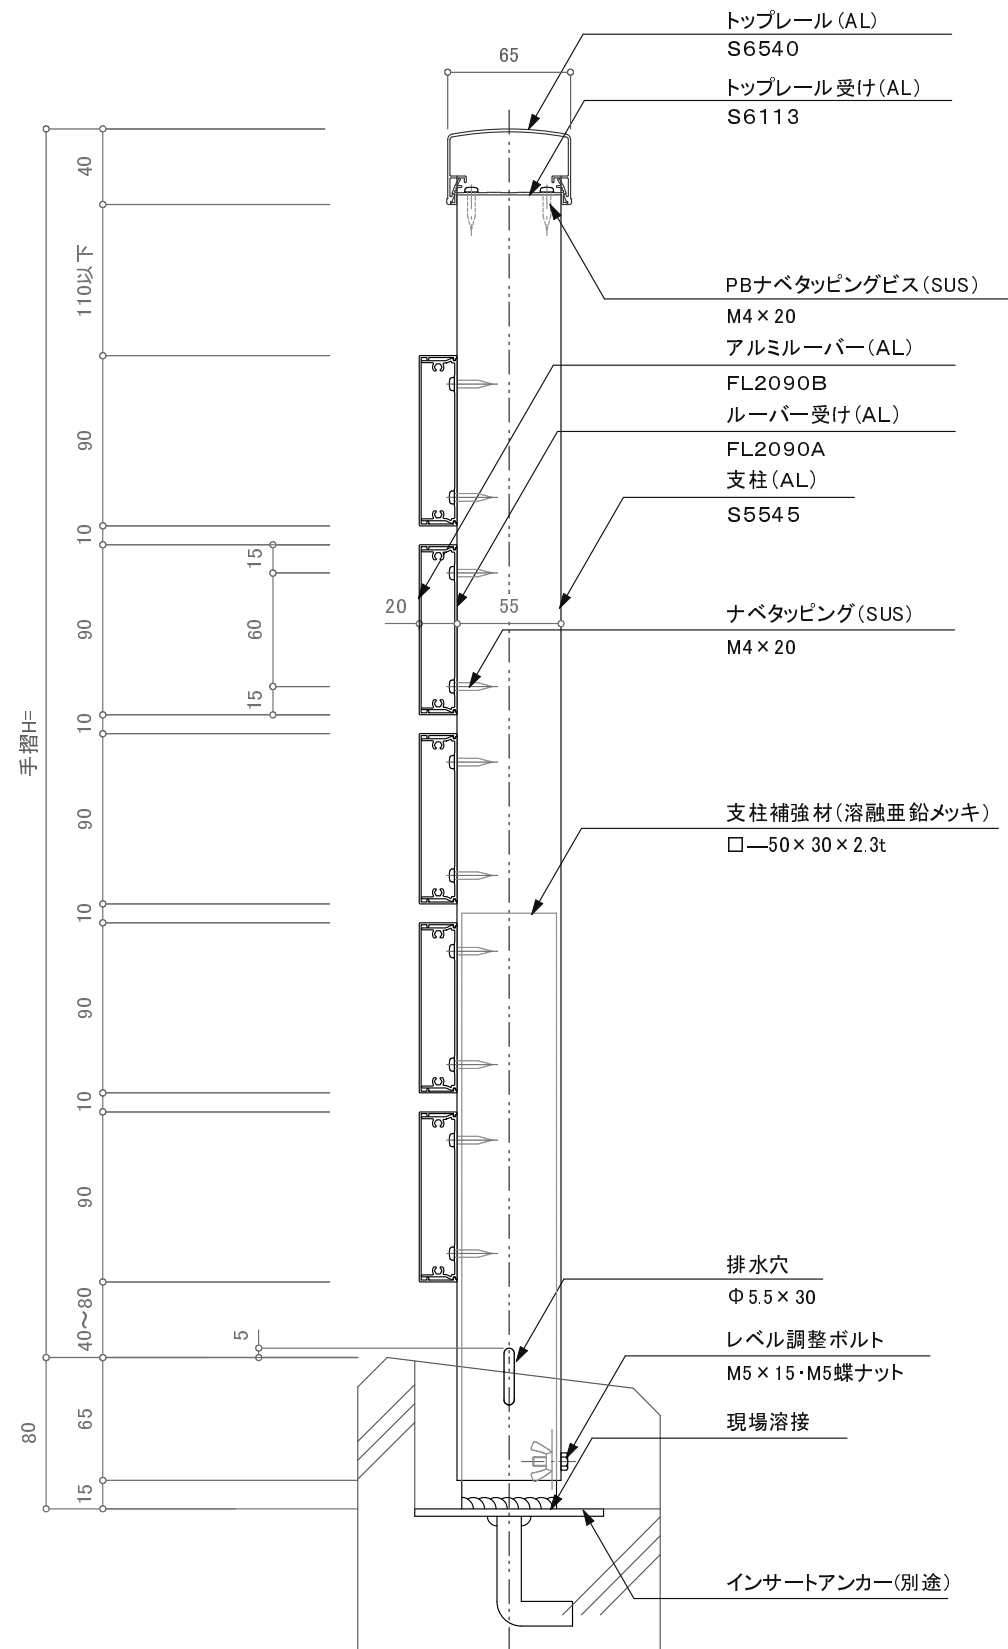

※注意: 支柱ピッチは水平荷重強度及び耐風圧強度により異なります。

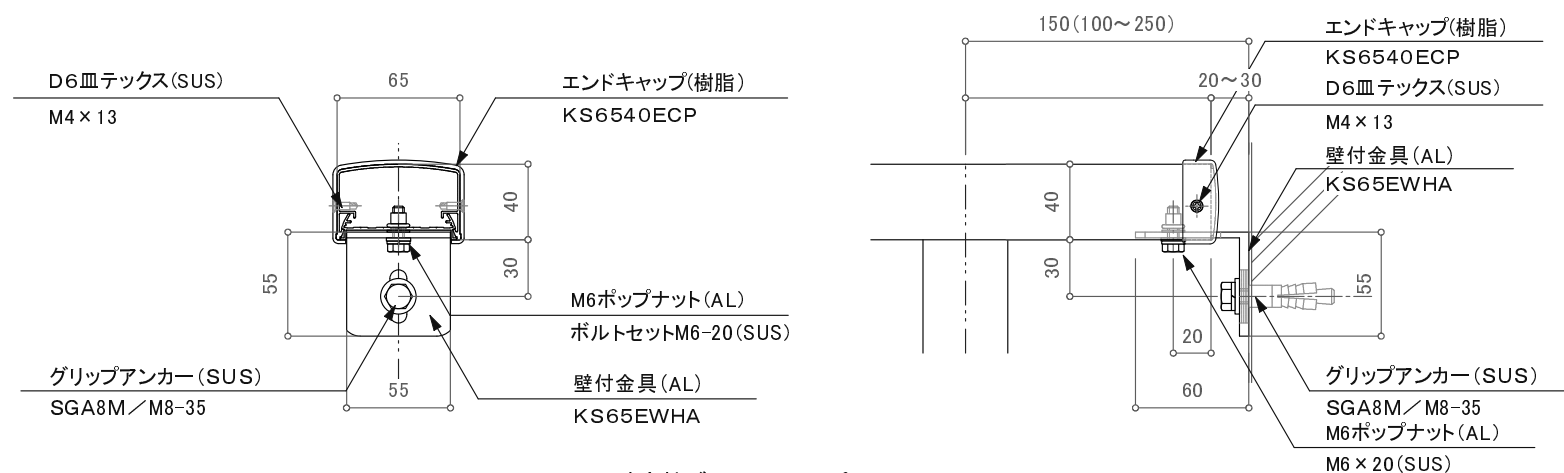

※壁支持ブラケットはオプションです。

訂正

△		設計	受領欄 殿	年 月 日	工 事 名	 株式会社サンレール	営 業	設 計	作成日	図 番	
△									担 当		担 当
△		施工	受領欄 殿	年 月 日	名 称 S6540フラットブラインドレール 先付溶接アンカー工法						縮 尺
△											
△											

制定日: 2006.12.07

改定日: 2010.6.22

営-033