

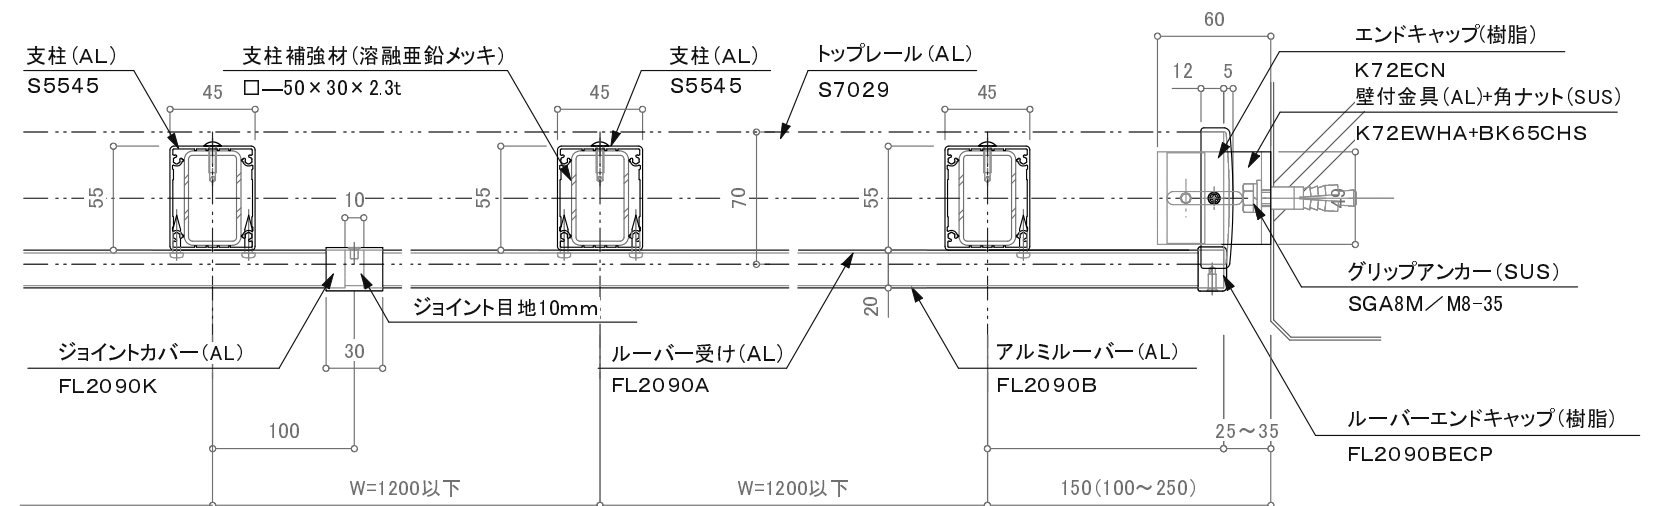
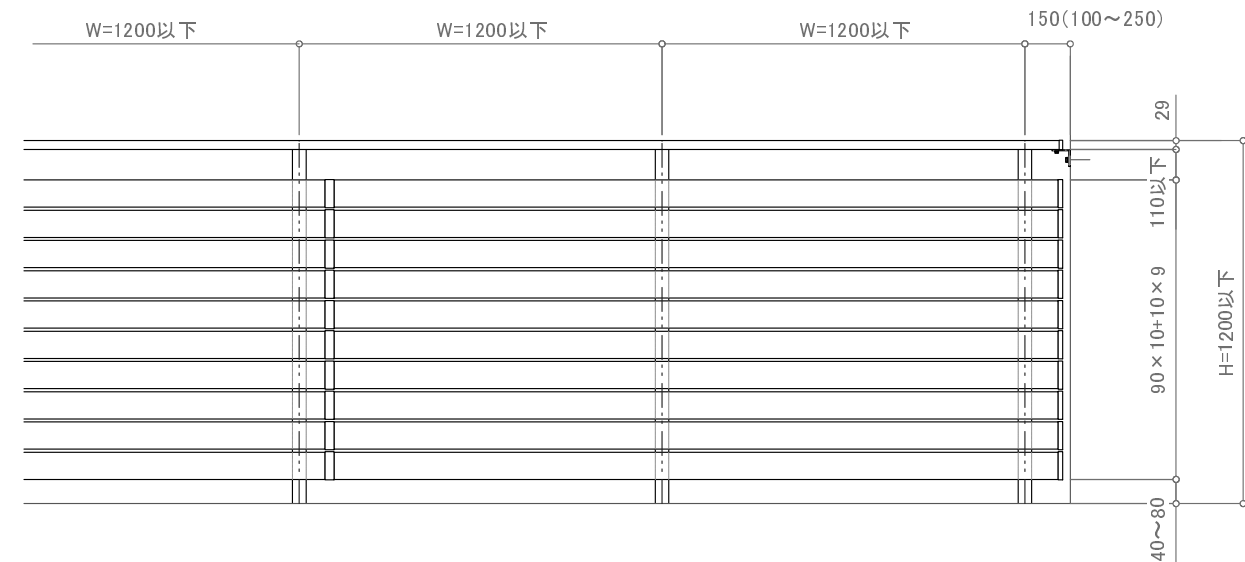


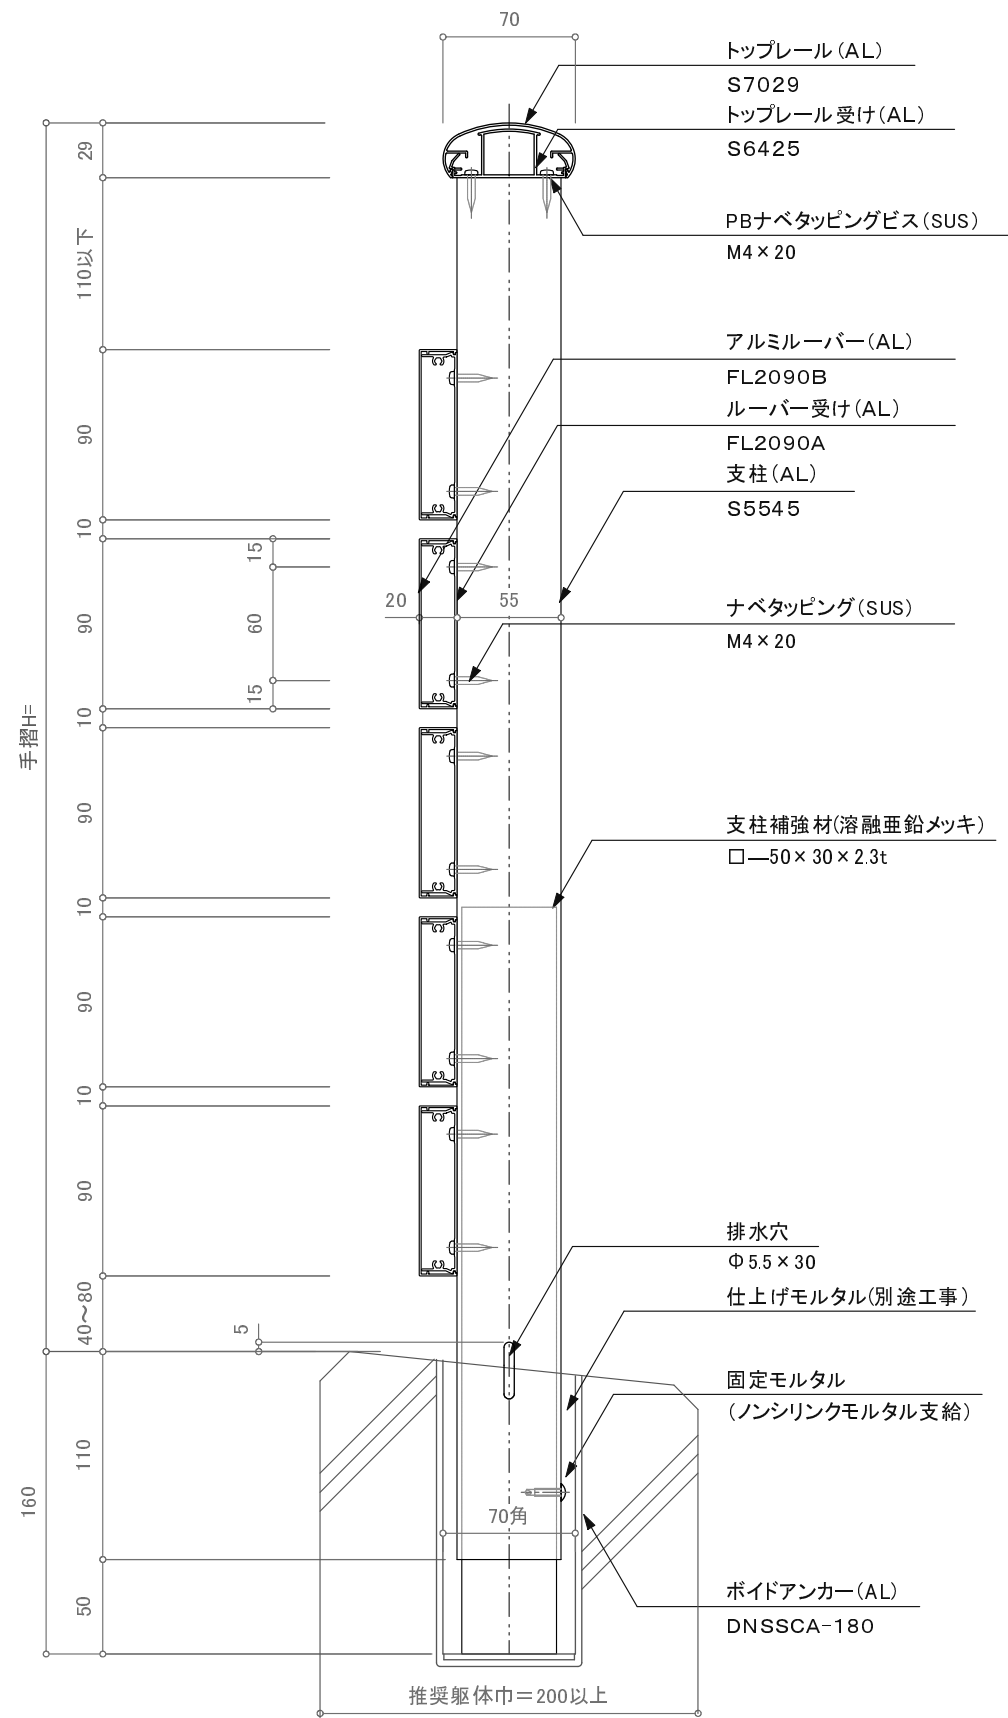

※注意: 支柱ピッチは水平荷重強度及び耐風圧強度により異なります。

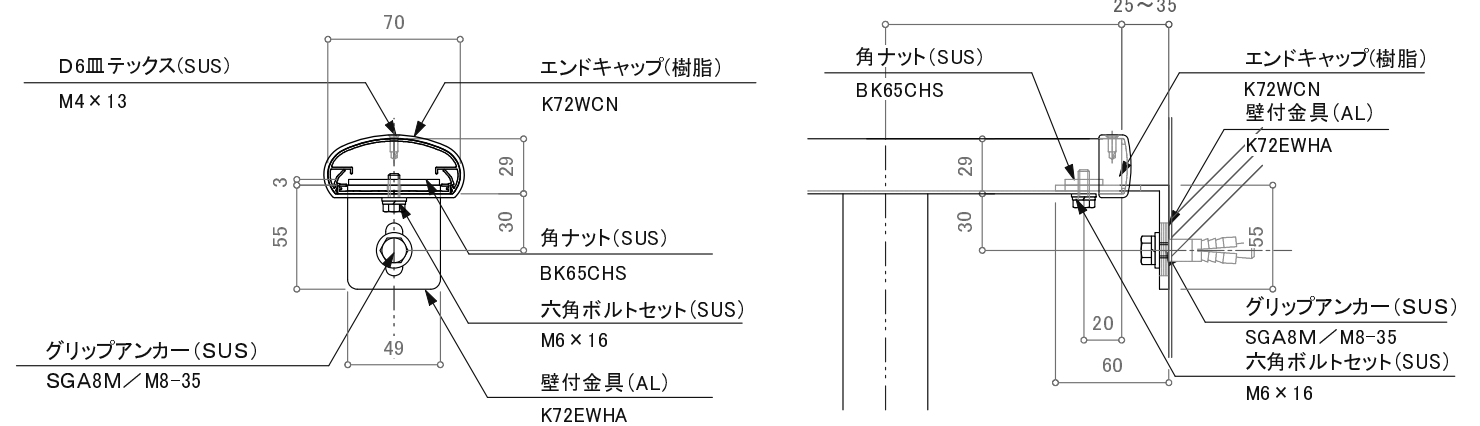

※壁支持ブラケットはオプションです。

訂正

△		設計	受領欄	年 月 日	工 事 名	 株式会社サンレール	営 業	設 計		作成日	図 番
△							担 当	担 当	作 図	訂正日	
△		施工	受領欄	年 月 日	名 称 S7029フラットブラインドレール ボイドアンカー工法						
△											