
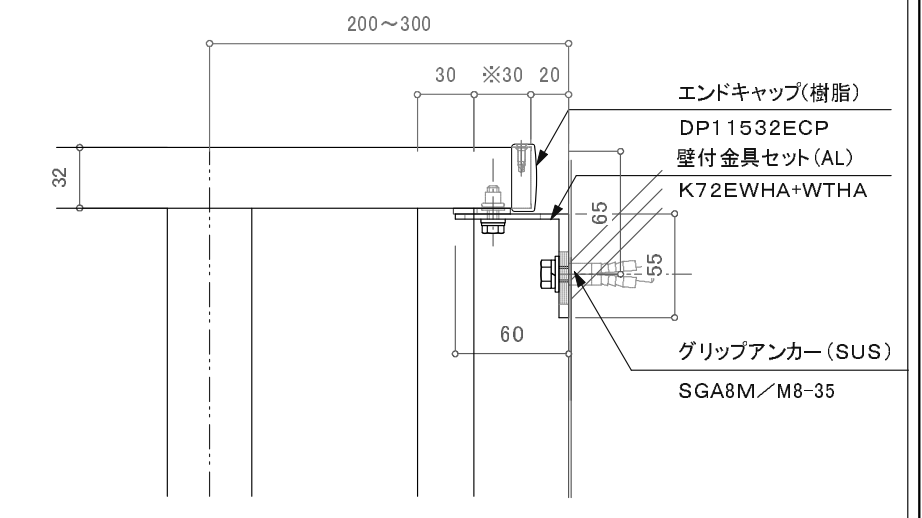
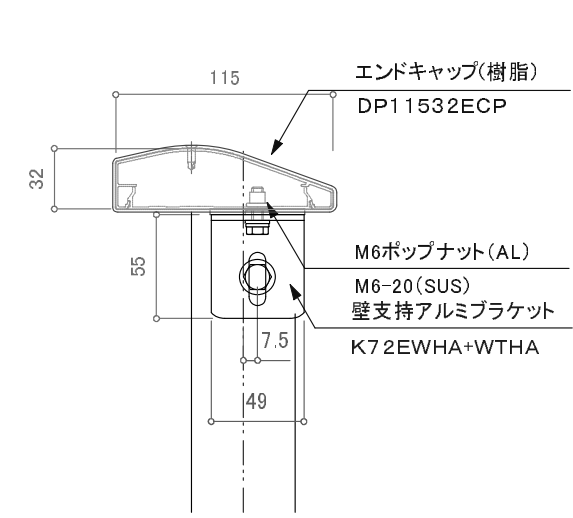
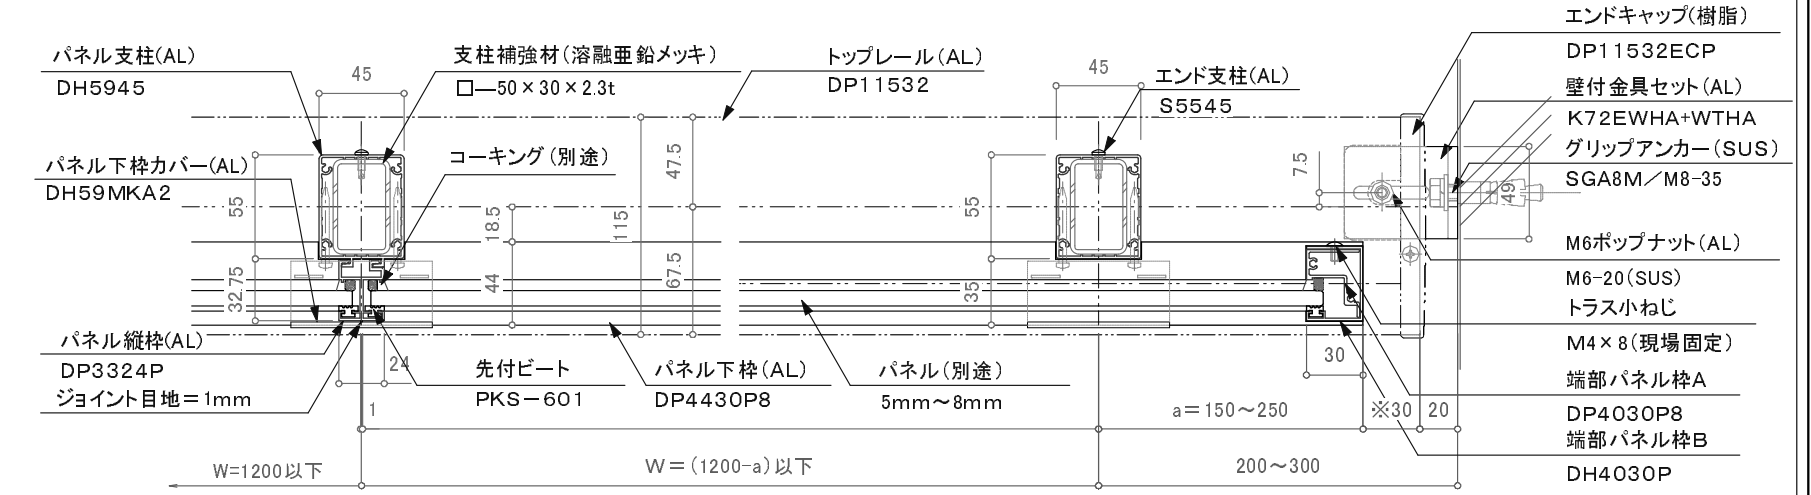
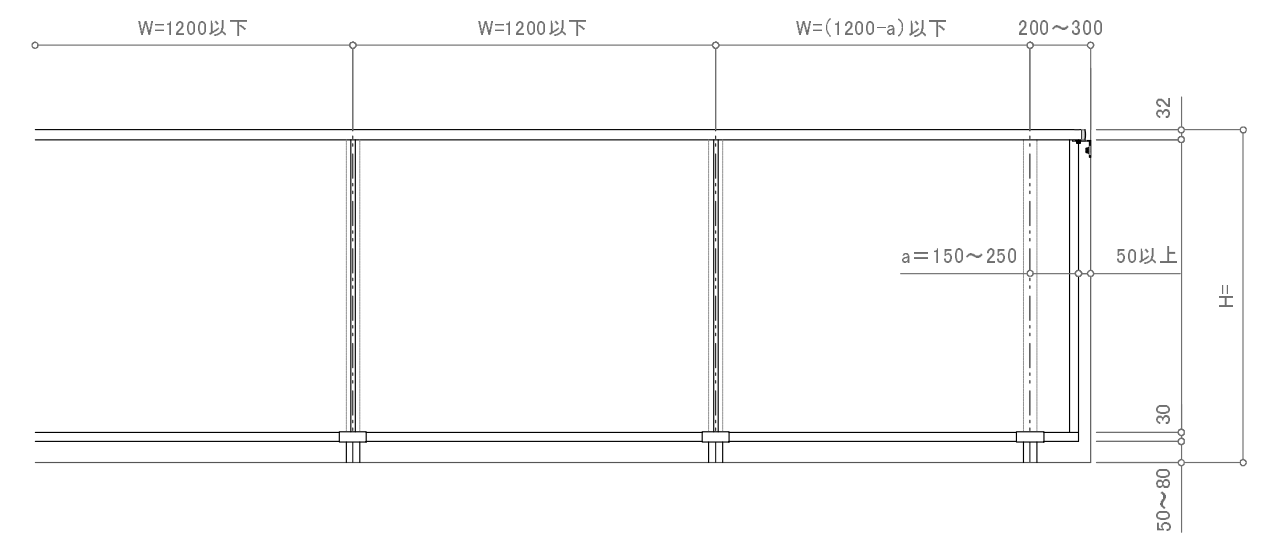


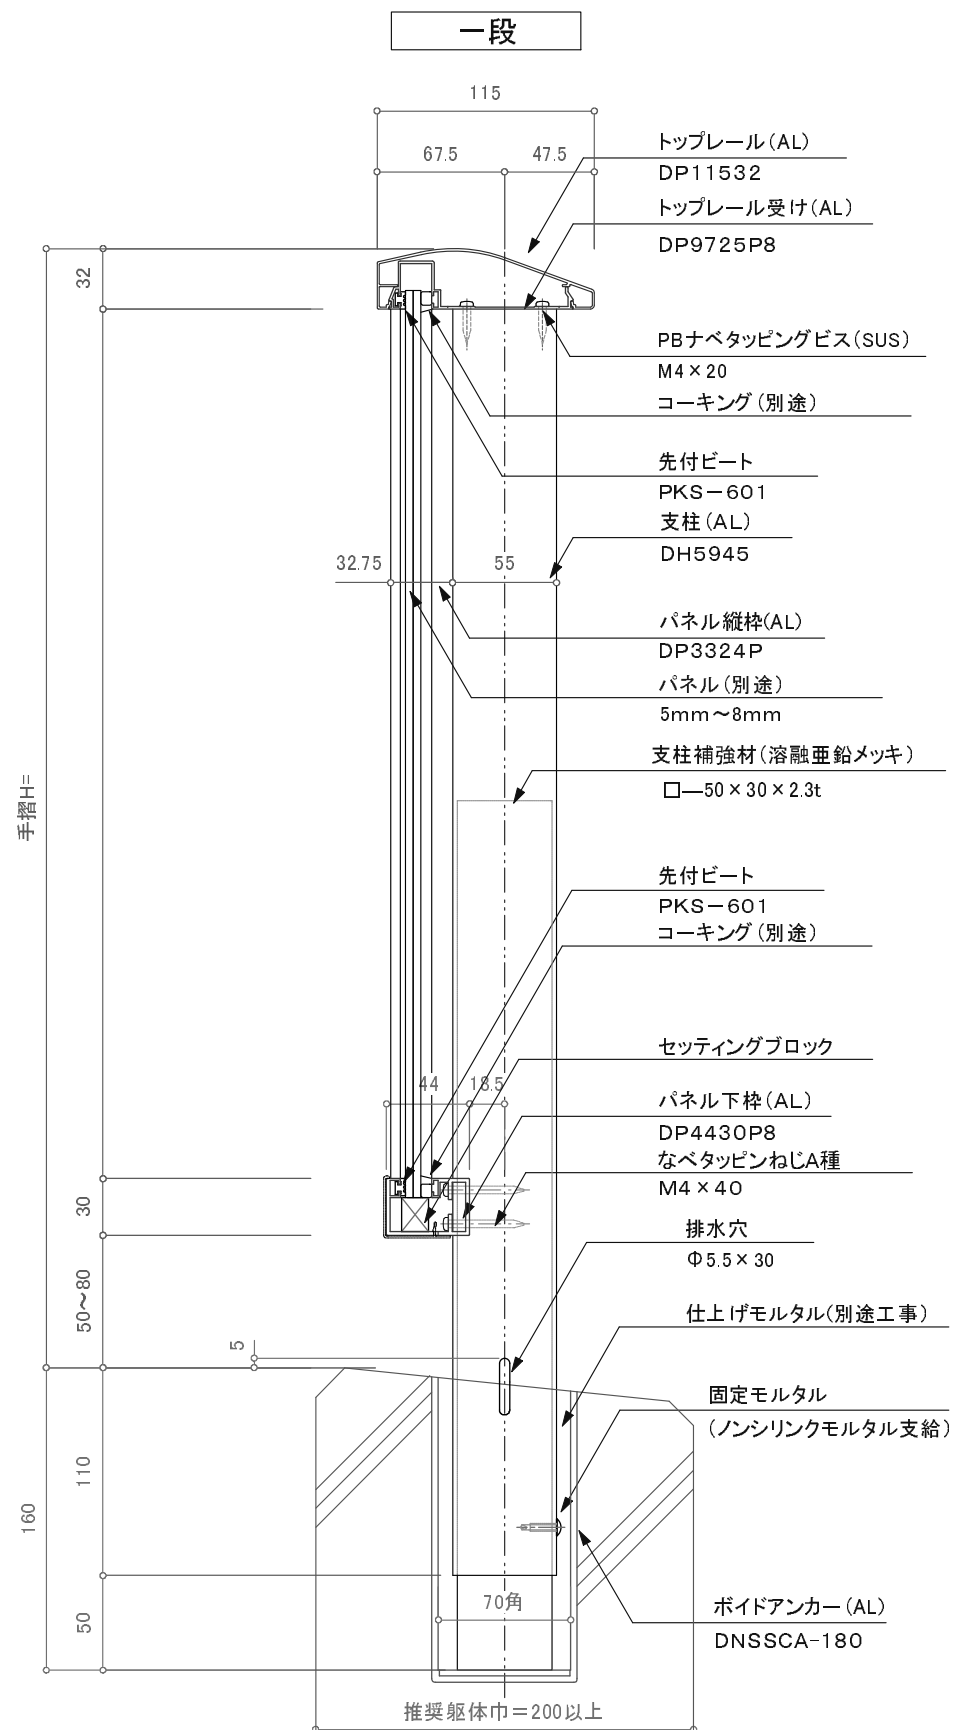

※壁支持ブラケットはオプションです。

※注意: 一段パネルの端部パネル枠位置はエンドキャップから30mm以上

訂正													
△		設計	受領欄	年	月	日	工事名	 株式会社サンレール	営業	設計		作成日	図 番
△				担 当	担 当	作 図			訂正日				
△		施工	受領欄	年	月	日	名 称	アルミ手摺／フラットレールⅢ型 一段パネルタイプ／ボイドアンカー工法				縮 尺	
△													