


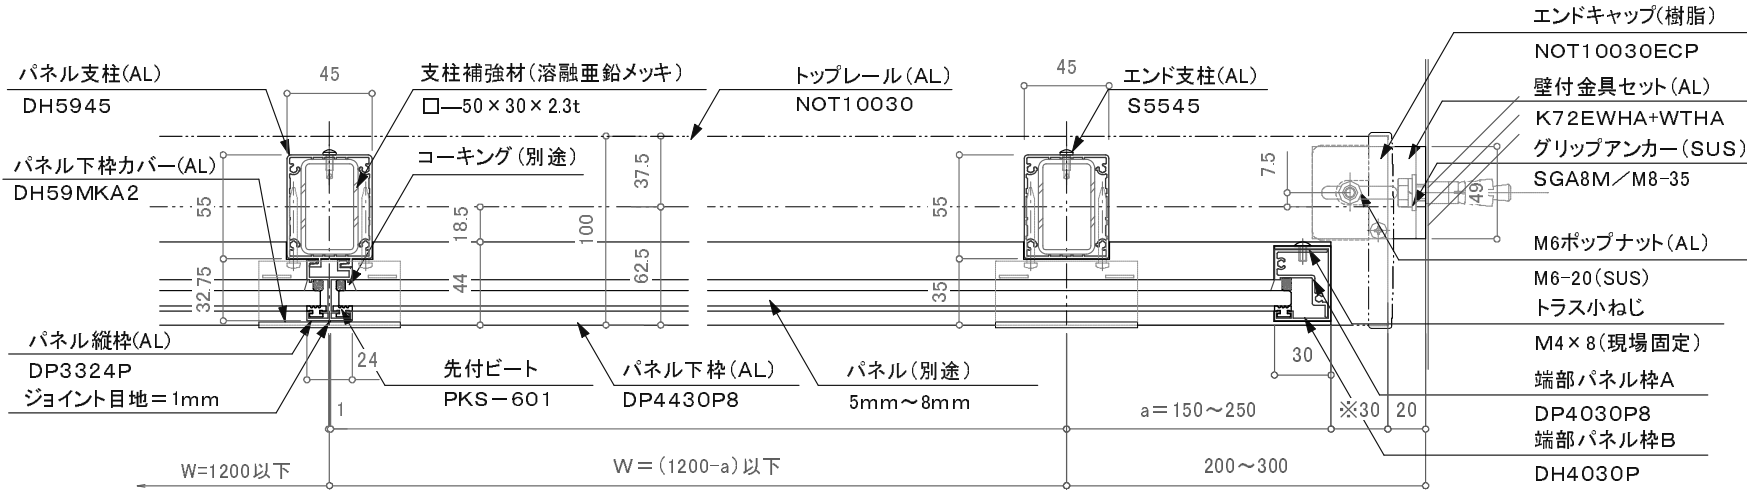
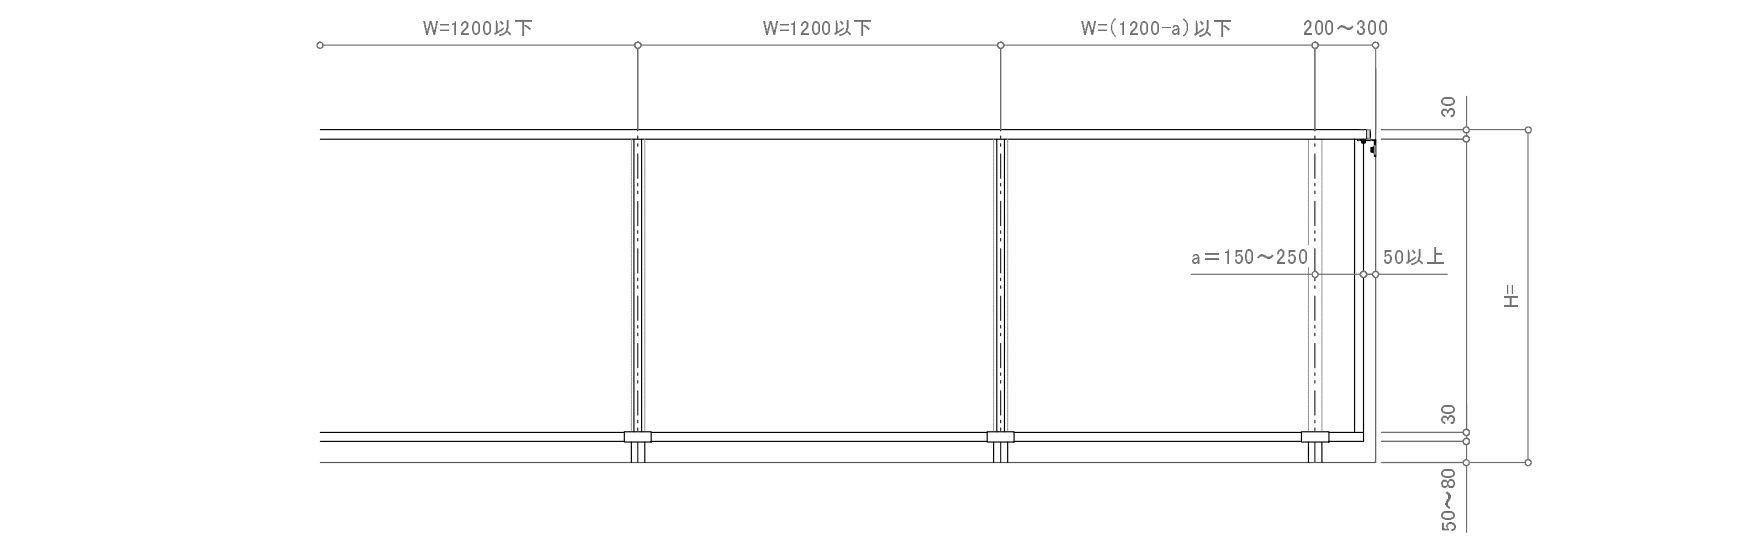


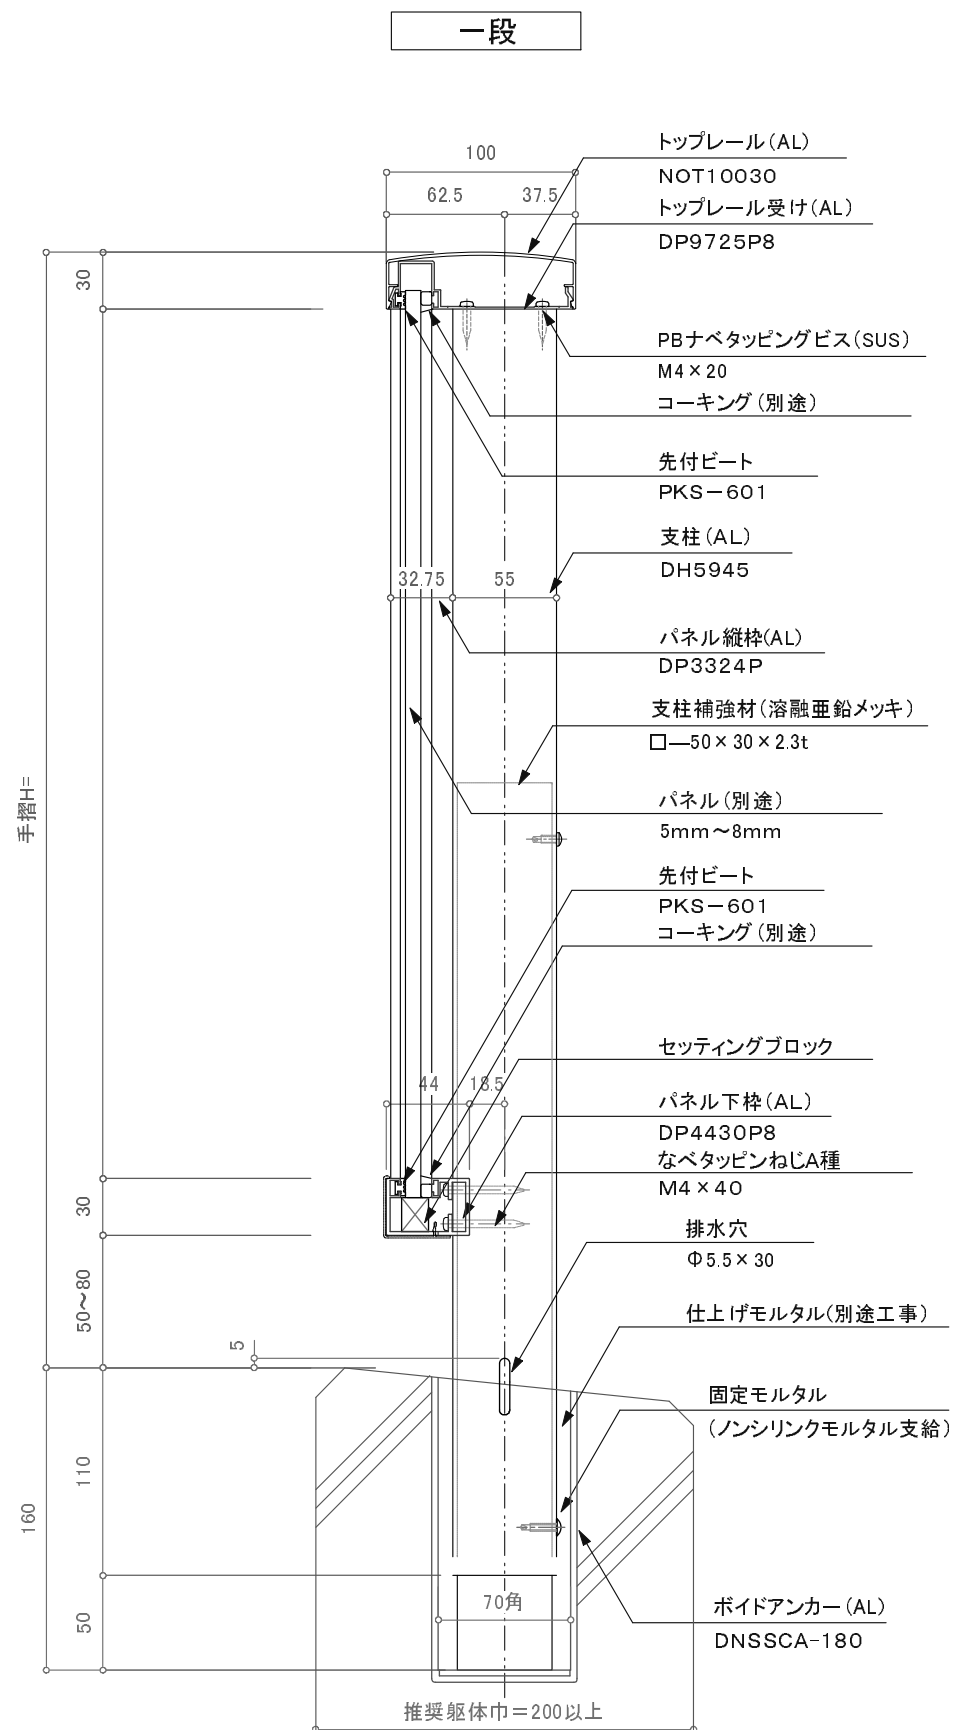

※注意: 支柱ピッチは水平荷重強度及び耐風圧強度により異なります。

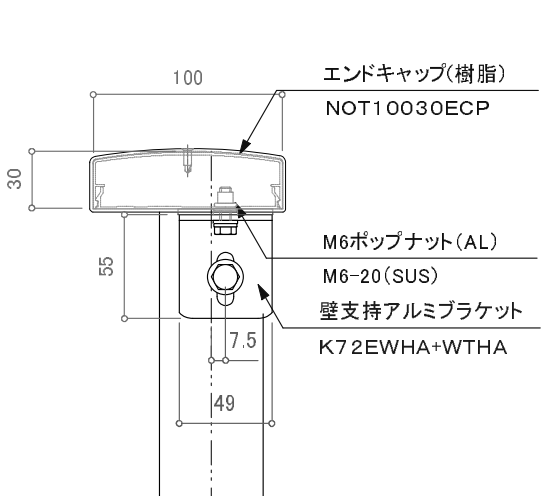

※壁支持ブラケットはオプションです。

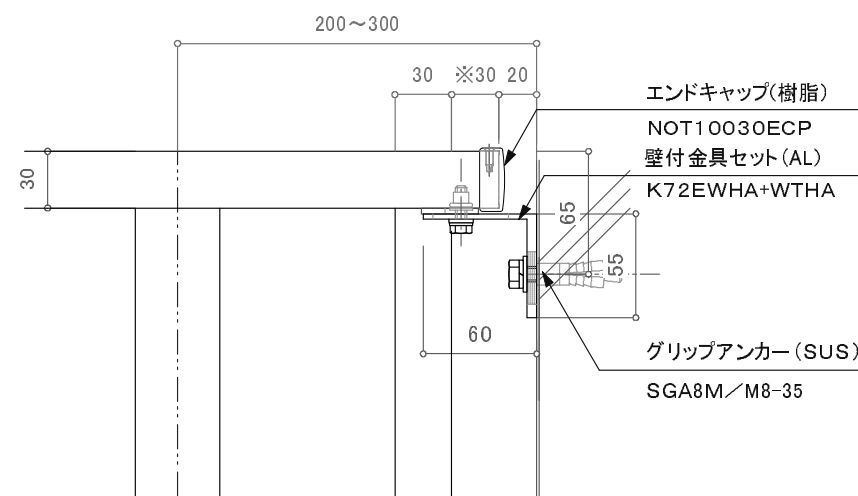

※注意: 一段パネルの端部パネル枠位置はエンドキャップから30mm以上

訂正															
△		△	設計	股	受領欄	年	月	日	工事名	 株式会社サンレール	営 業 担 当	設 計		作成日	図 番
△		△				年	月	日				担 当	担 当	作 図	
△		△	施工	股	受領欄	年	月	日	名 称 アルミ手摺／フラットレールⅢ型 一段パネルタイプ／ボイドアンカー工法					縮 尺	
△		△				年	月	日							