

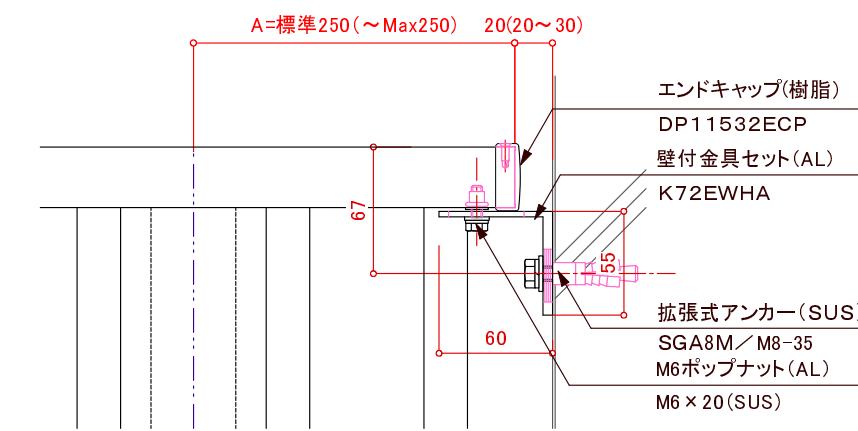


※躯体巾180mm未満の場合80mmアンカーは使用不可

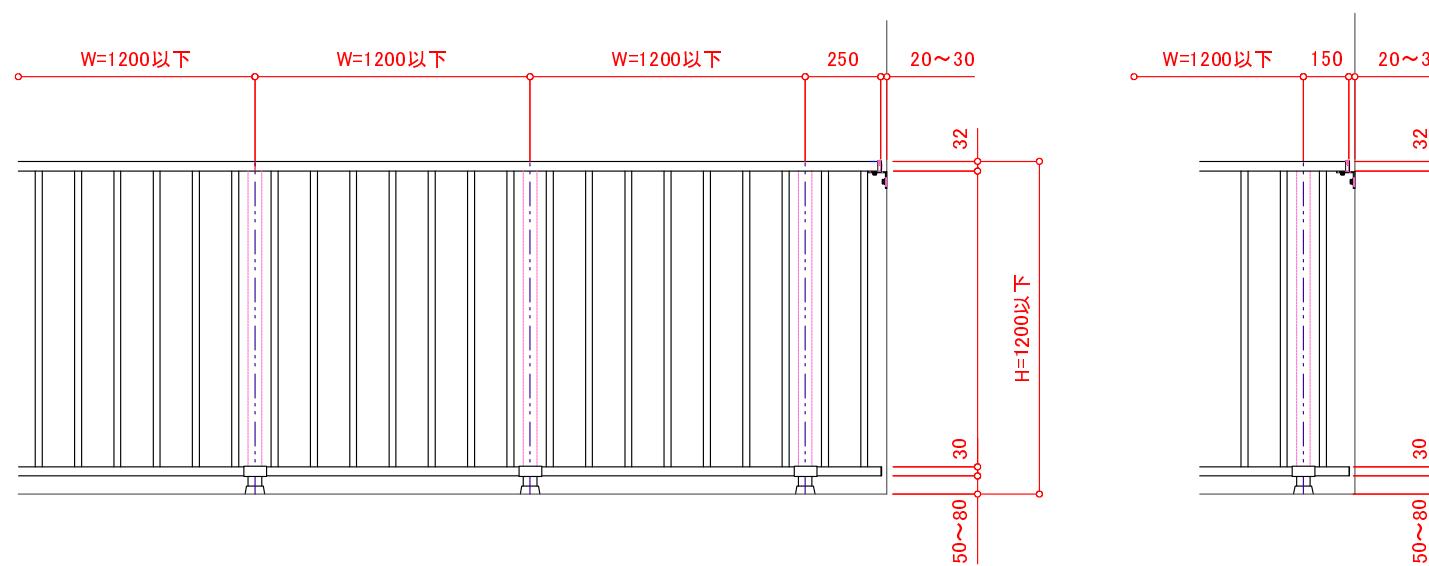

※壁支持ブラケットはオプションです。

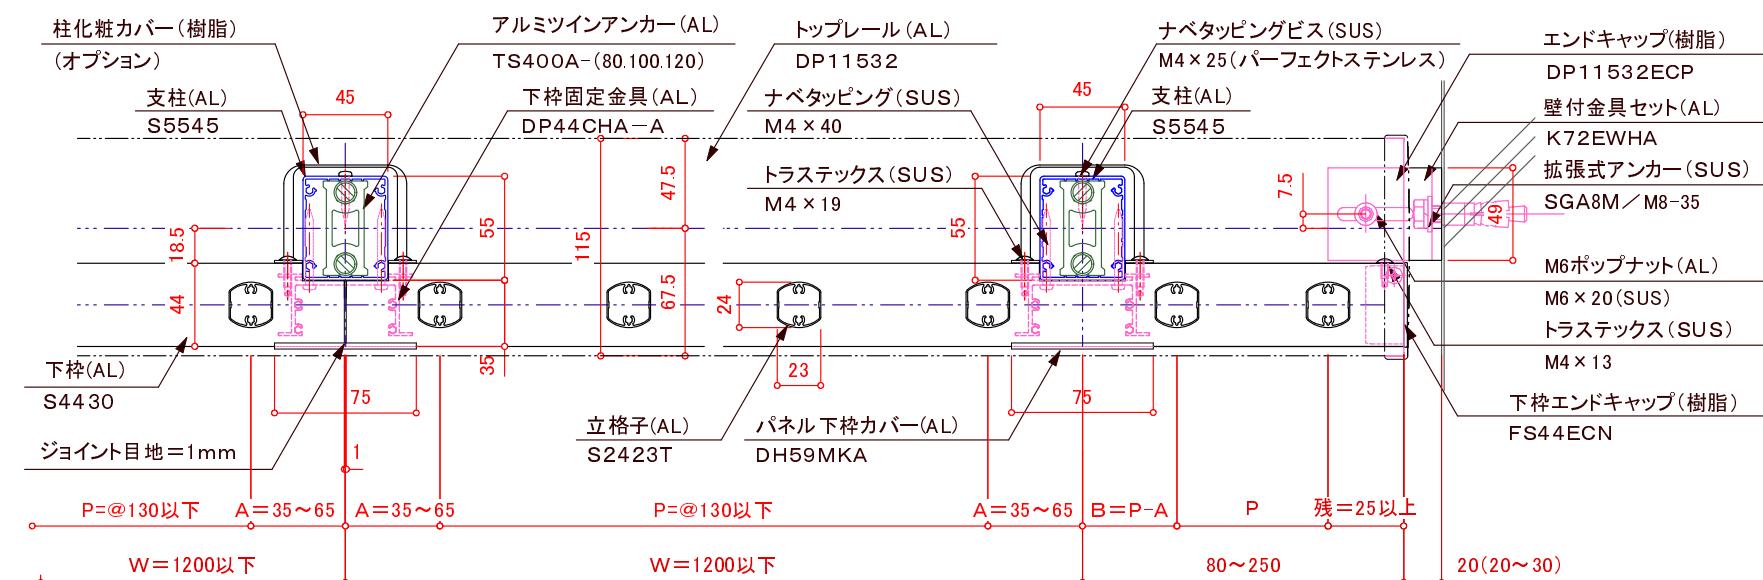

特記事項: A寸法固定
 $P=130$ 以下の場合は65
基準格子ピッチの1/2とし、
中間を均等割り付けとする。

訂正

△			受領欄	年 月 日	工事名	SUNRISE 株式会社サンレー	営 業	設 計		作成日	図 番
△		設計						担当	担当		
△				年 月 日	名 称 アルミ手摺／フラットレール格子タイプ ツインアンカーエクスパンション		縮 尺				
△		施工						担当	担当	作図	
△											
△											
△											
△											