
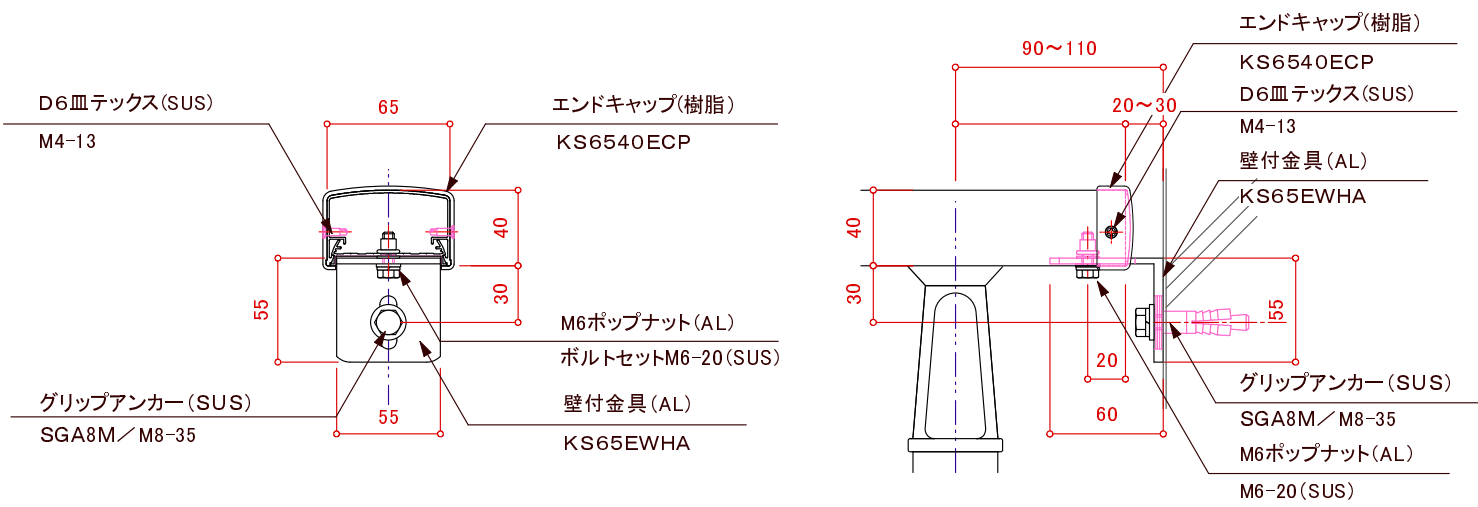
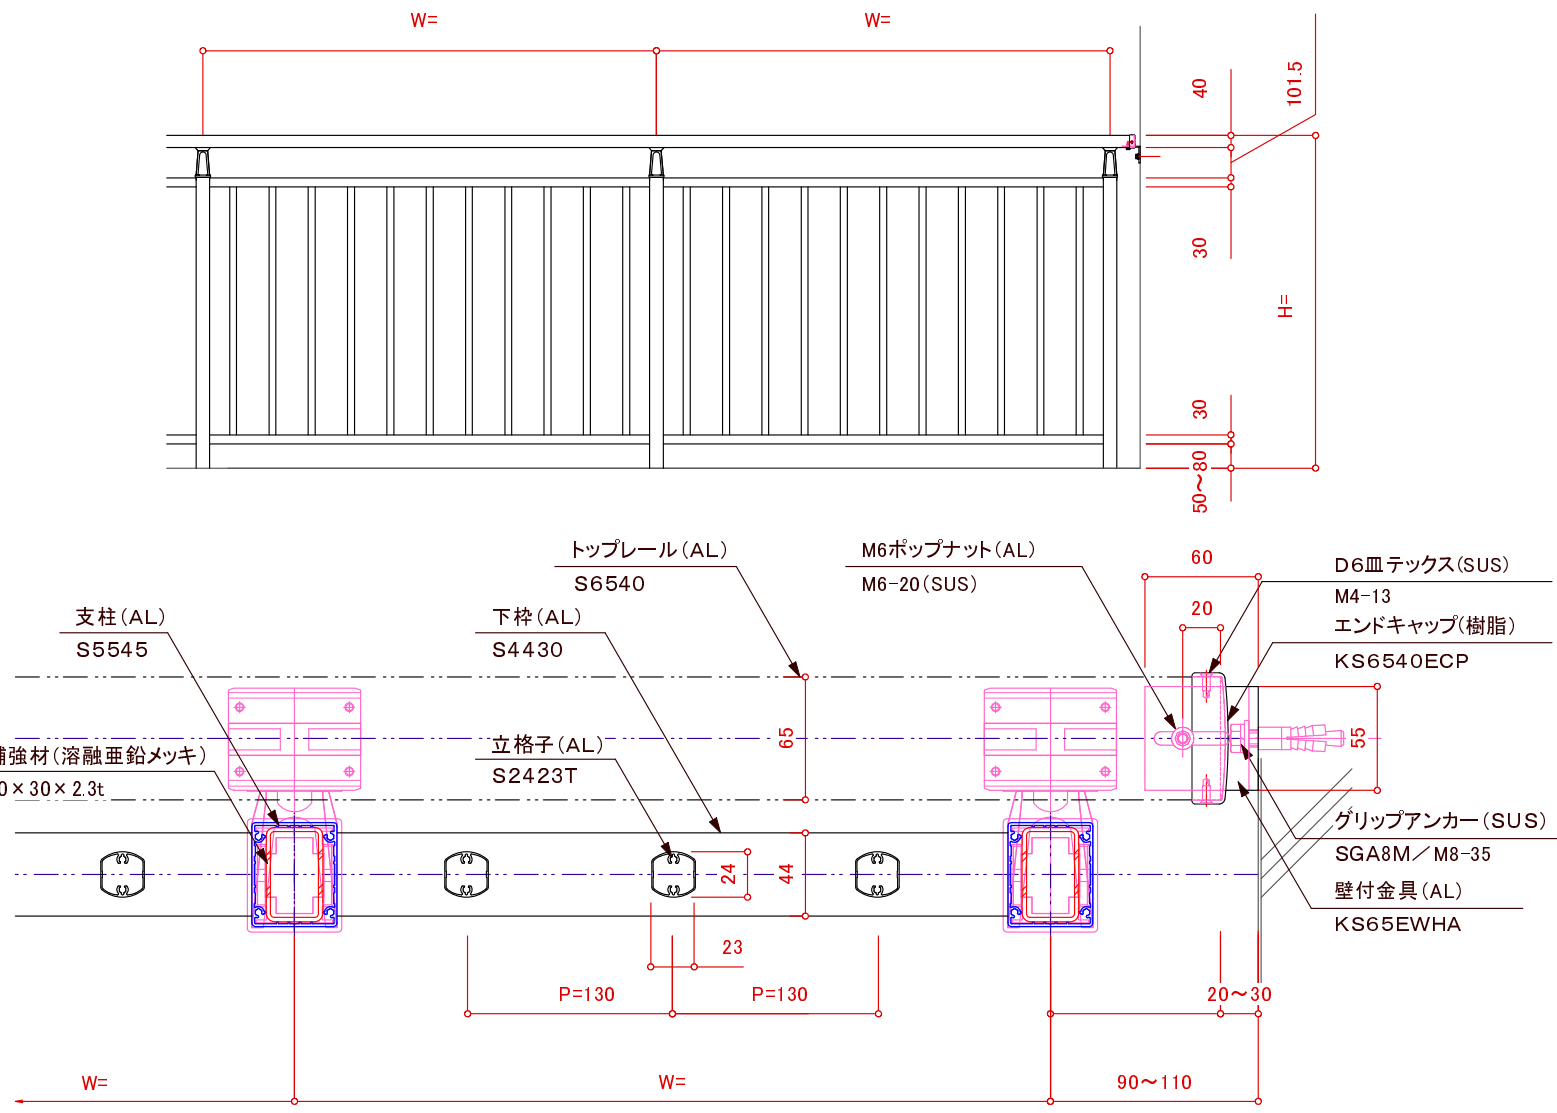


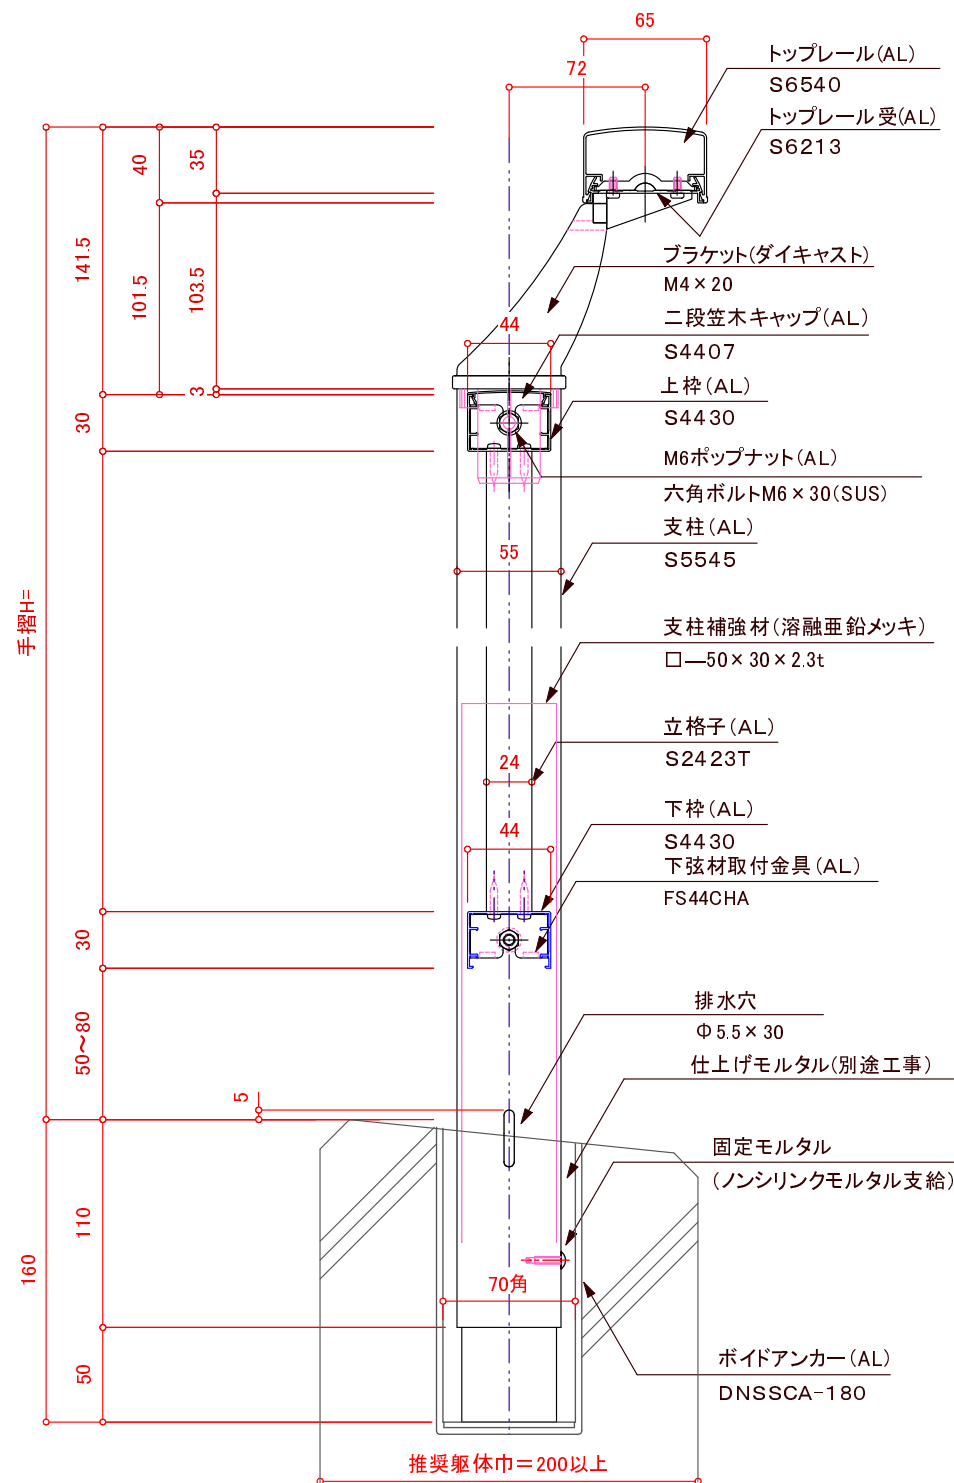

訂正														
△		設計	受領欄 殿	年	月	日	工事名	 株式会社サンレール	営業	設 計		作成日	図 番	
△											担当	担当		作 図
△		施工	受領欄 殿	年	月	日	名 称 アルミ手摺／S6540-イントップ二段立 格子 ボイドアンカー工法				縮 尺			
△														