二段

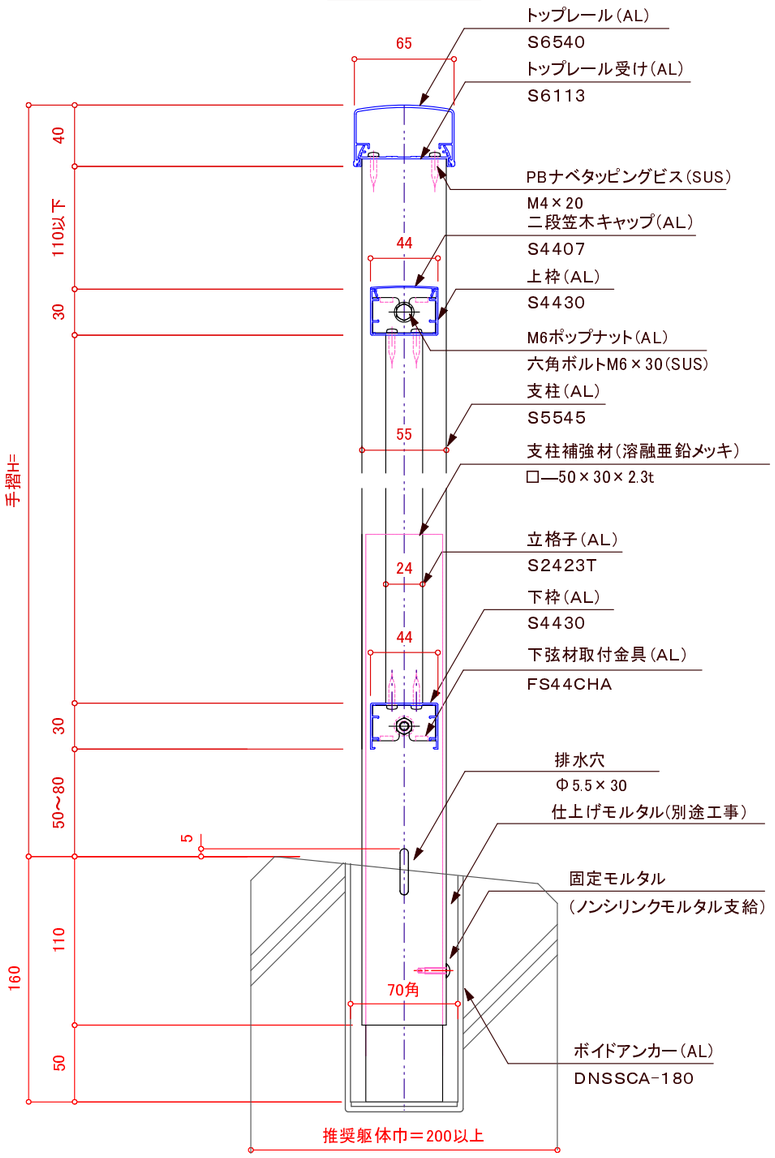

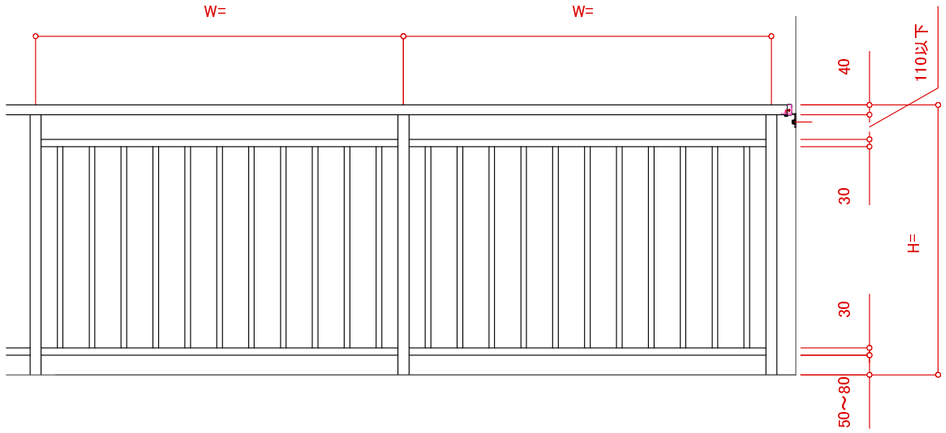

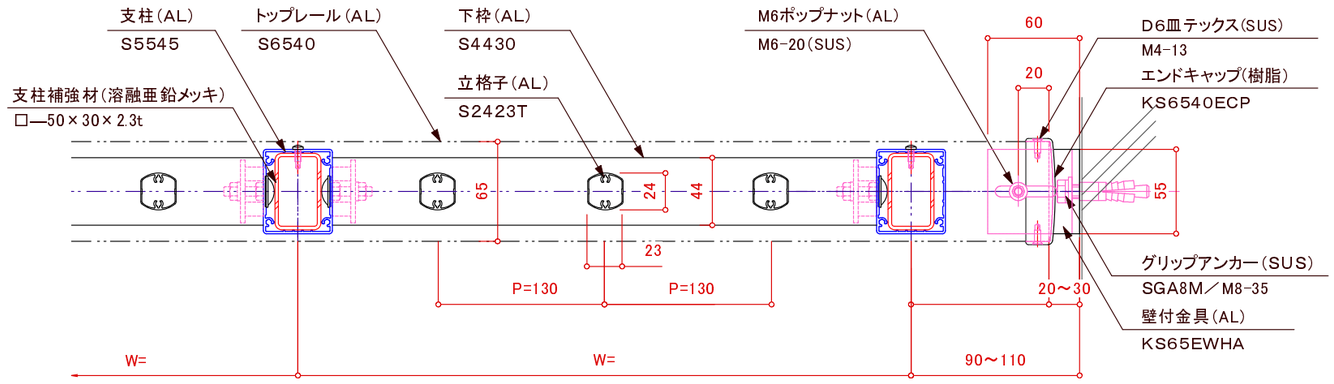

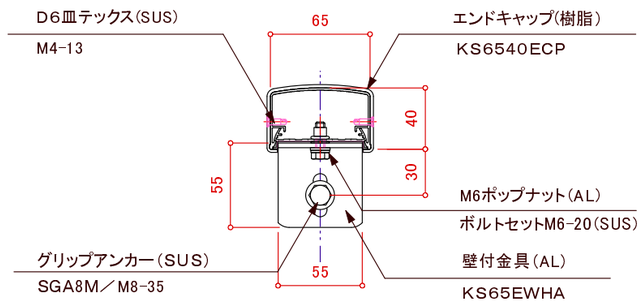

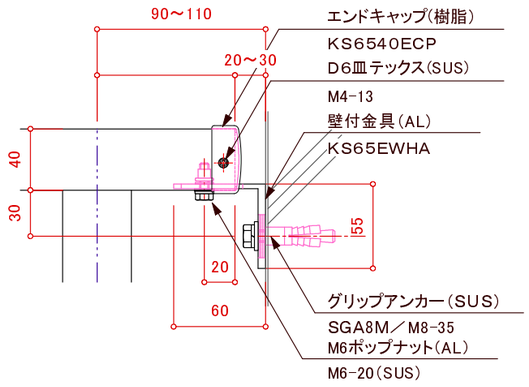

訂正

△	設計	受領欄	年　月　日	工事名	株式会社サンレール	営業	設計	作成日	図番
△		殿				担当	担当　作図	訂正日	
△	施工	受領欄	年　月　日	名称　アルミ手摺／S6540二段立格子デザイン ボイドアンカー工法　断面図				縮尺	
△		殿							

制定日：2006.12.07　　改定日：2010.6.22