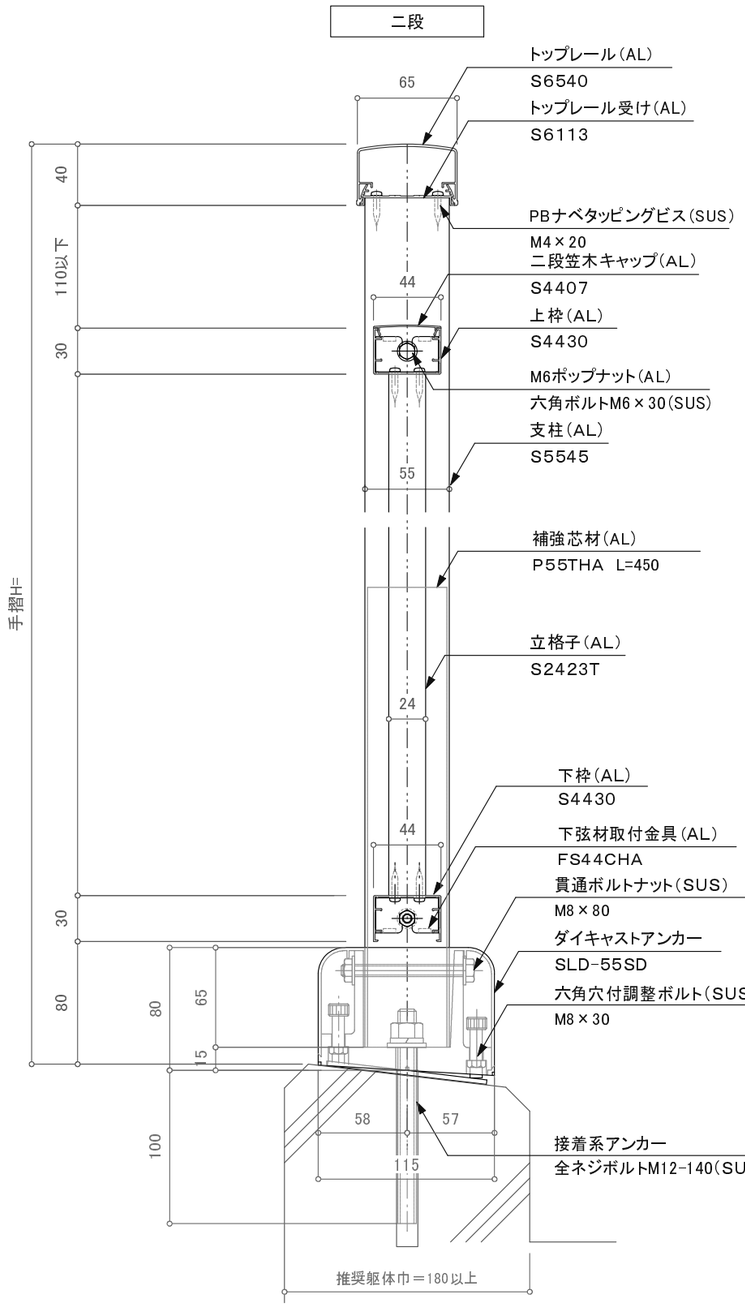

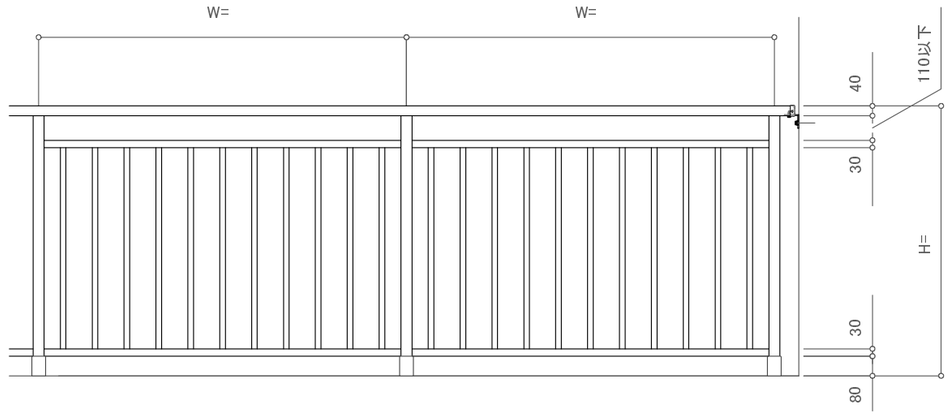

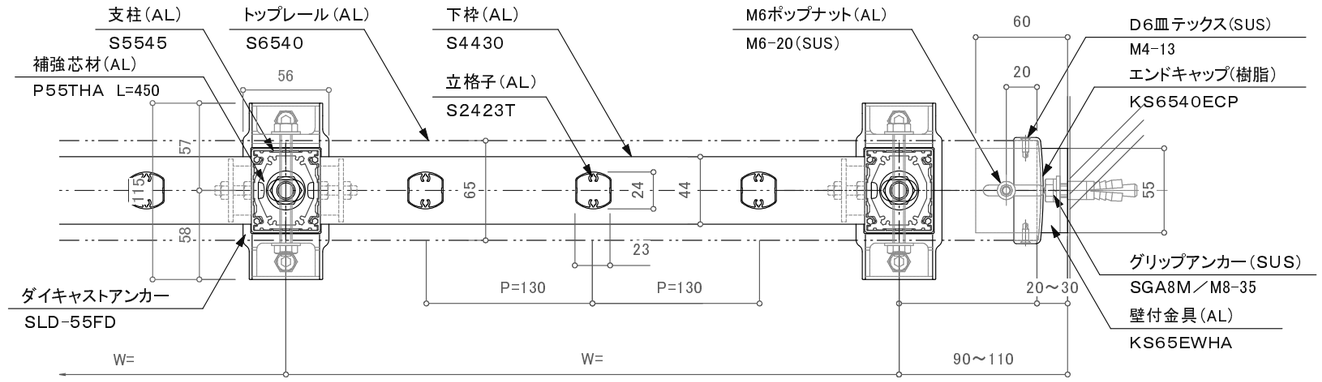

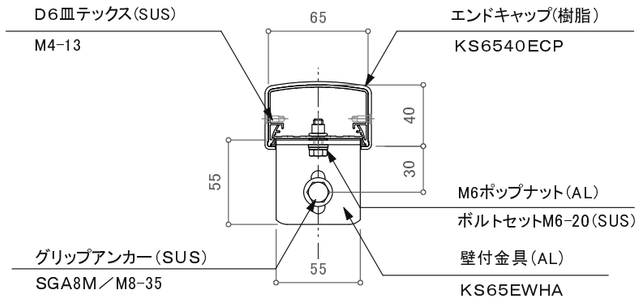

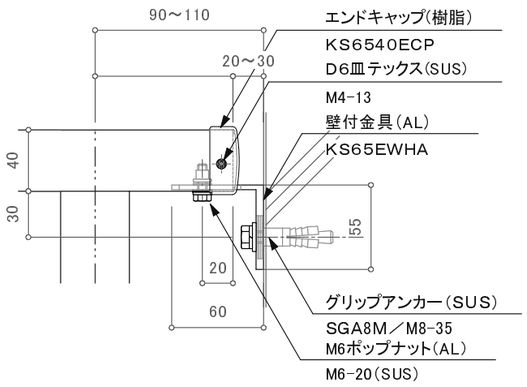

訂正

設計	殿	受領欄	年 月 日	工事名	株式会社サンレール	営業担当	設計 担当	設計 作図	作成日	図番
施工	殿	受領欄	年 月 日	名称 アルミ手摺／S6540二段立格子デザイン SLDダイキャストアンカー工法 断面図					訂正日	
									縮尺	

制定日：2006.12.07　改定日：2010.6.22