
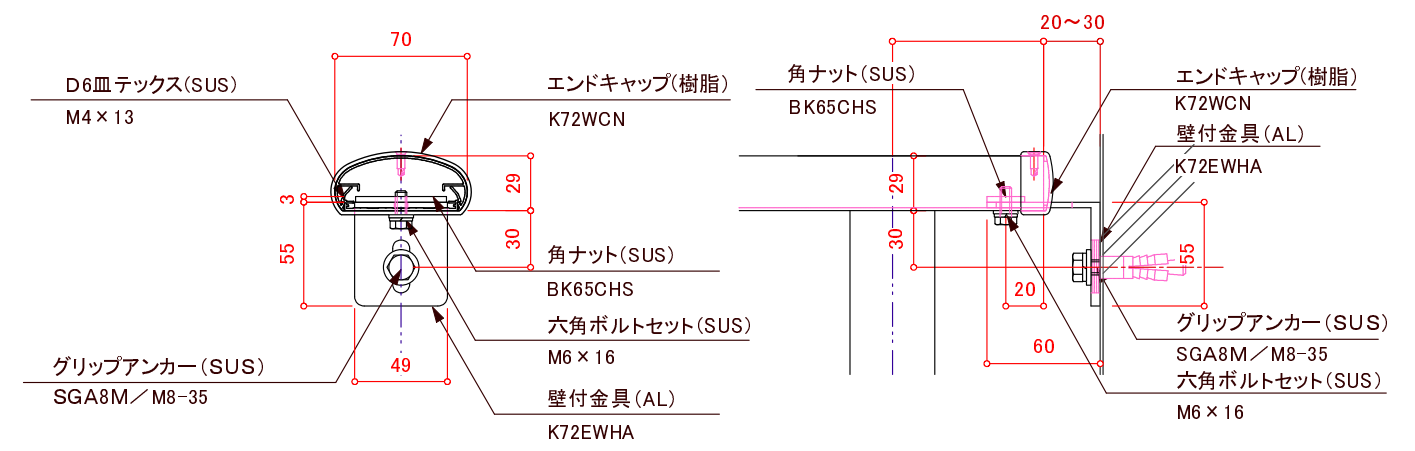
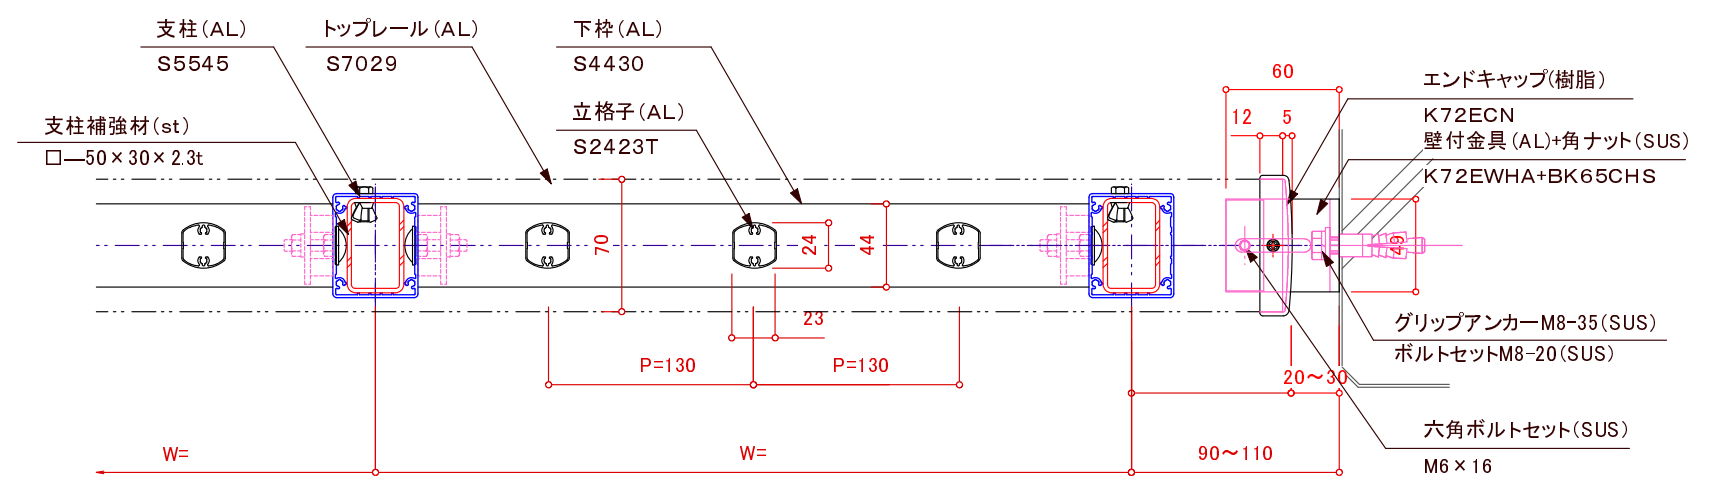
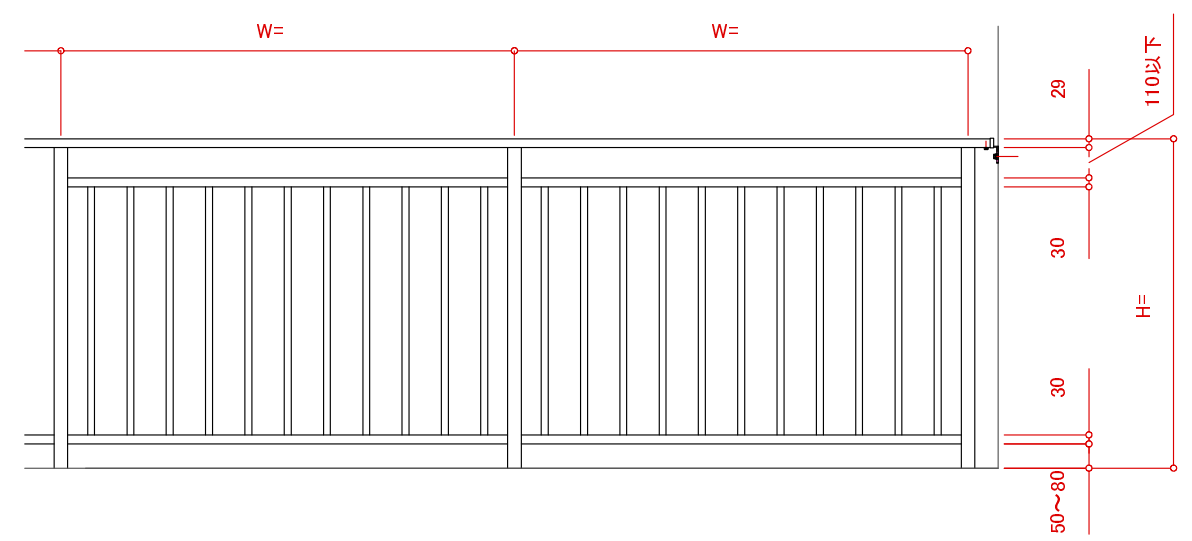


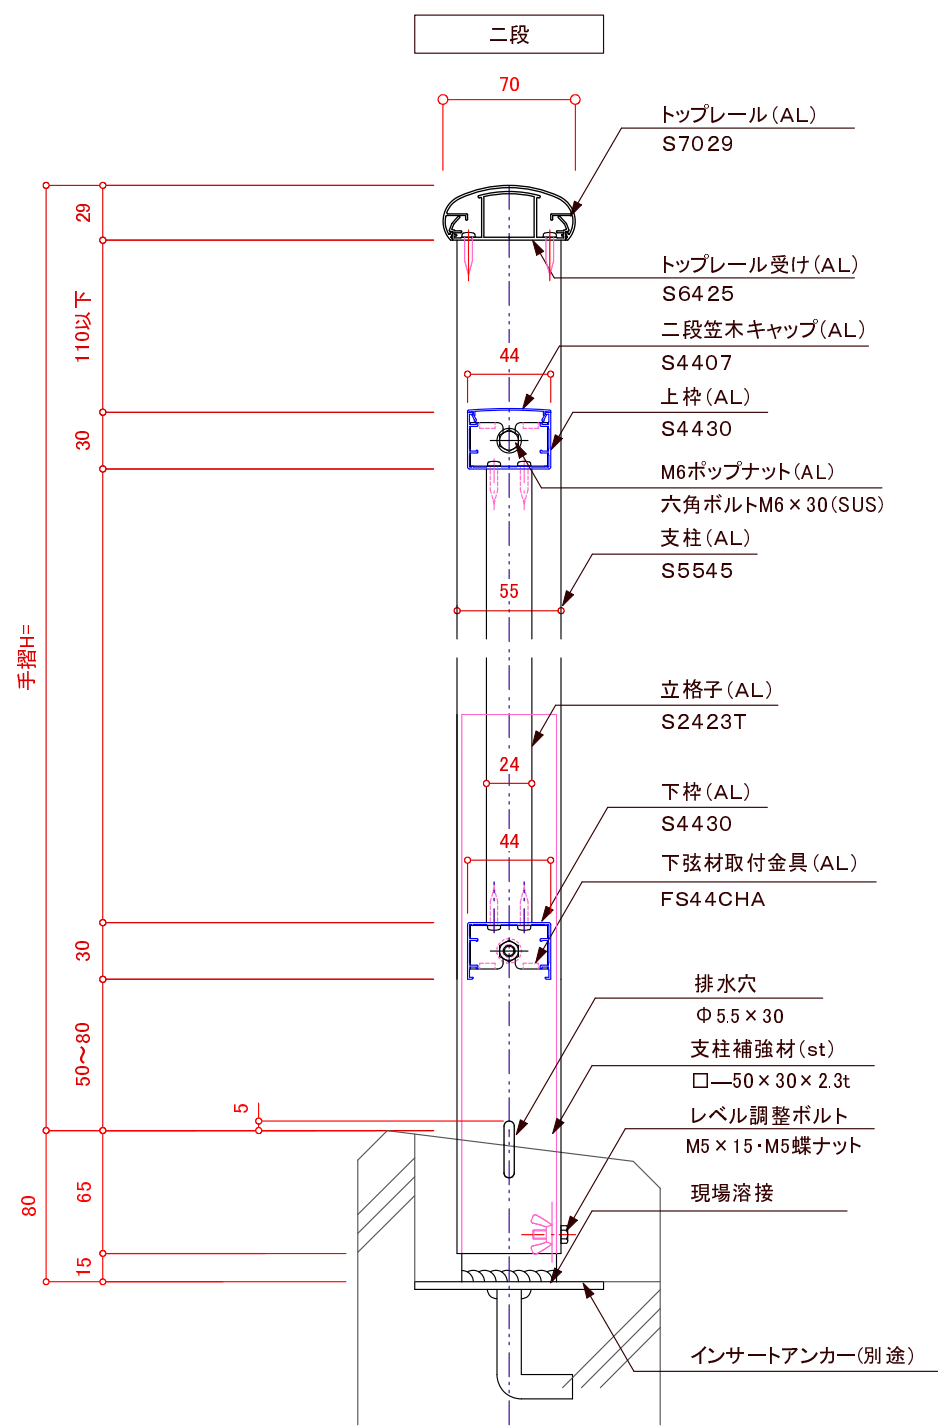

訂正

△	設計	受領欄	年 月 日	工事名	株式会社サンレール	営業	設計	作成日	図 番
△	施工	受領欄	年 月 日	名 称	アルミ手摺/S7029二段立格子デザイン	担当	担当	訂正日	
△					先付溶接アンカー工法 断面図			縮 尺	
△									
△									