

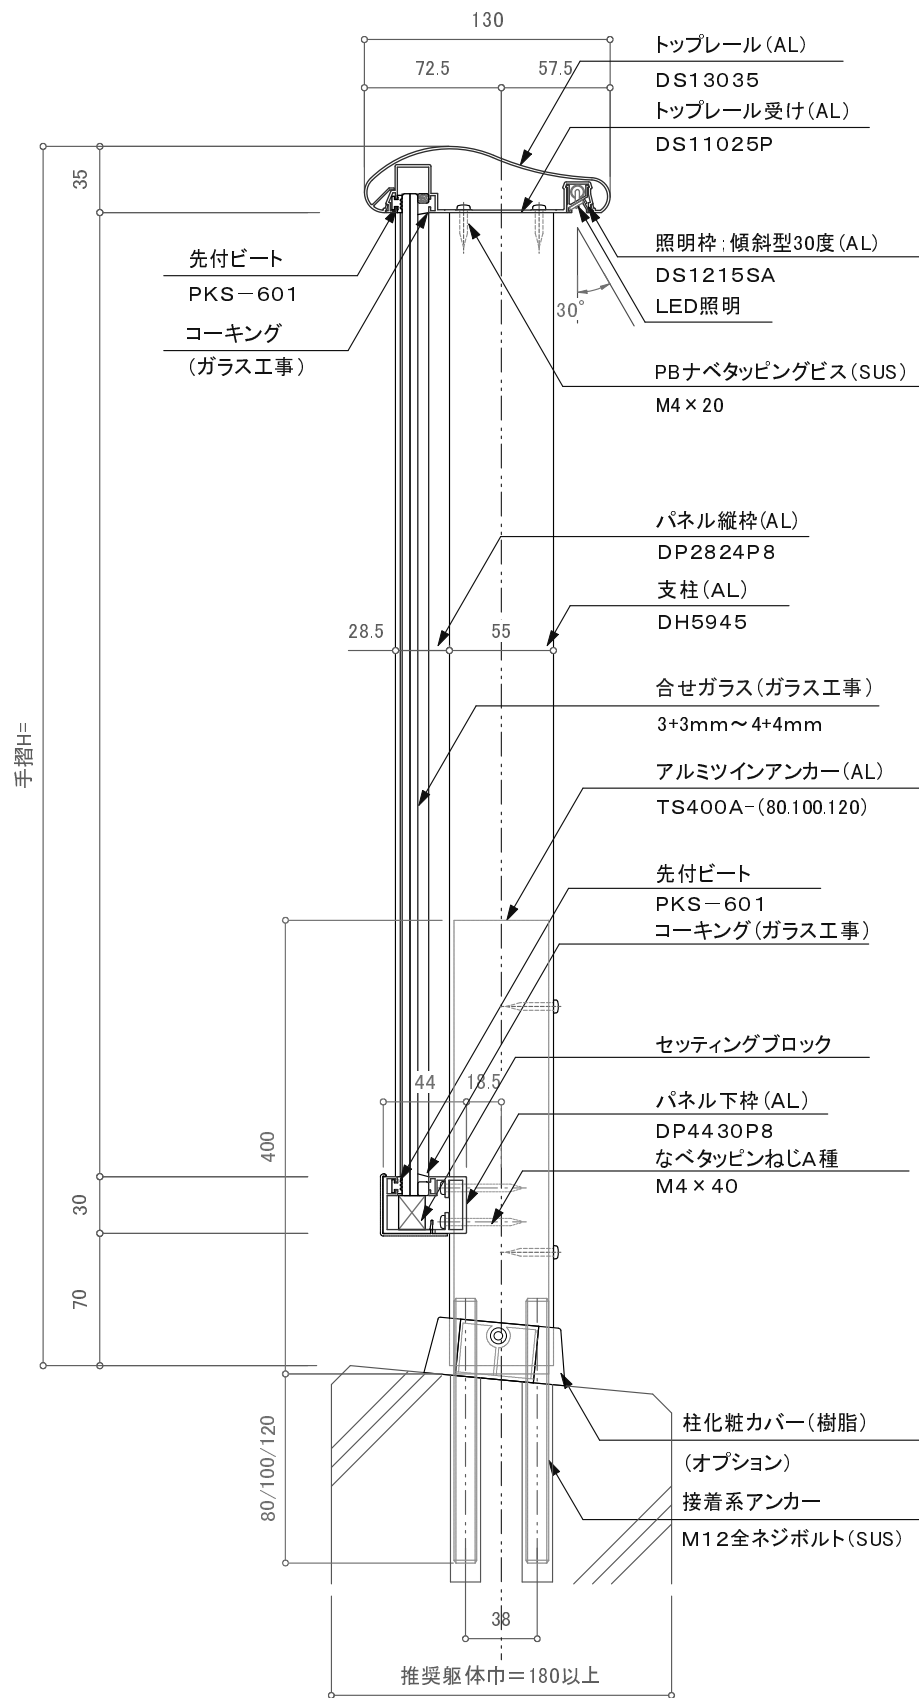


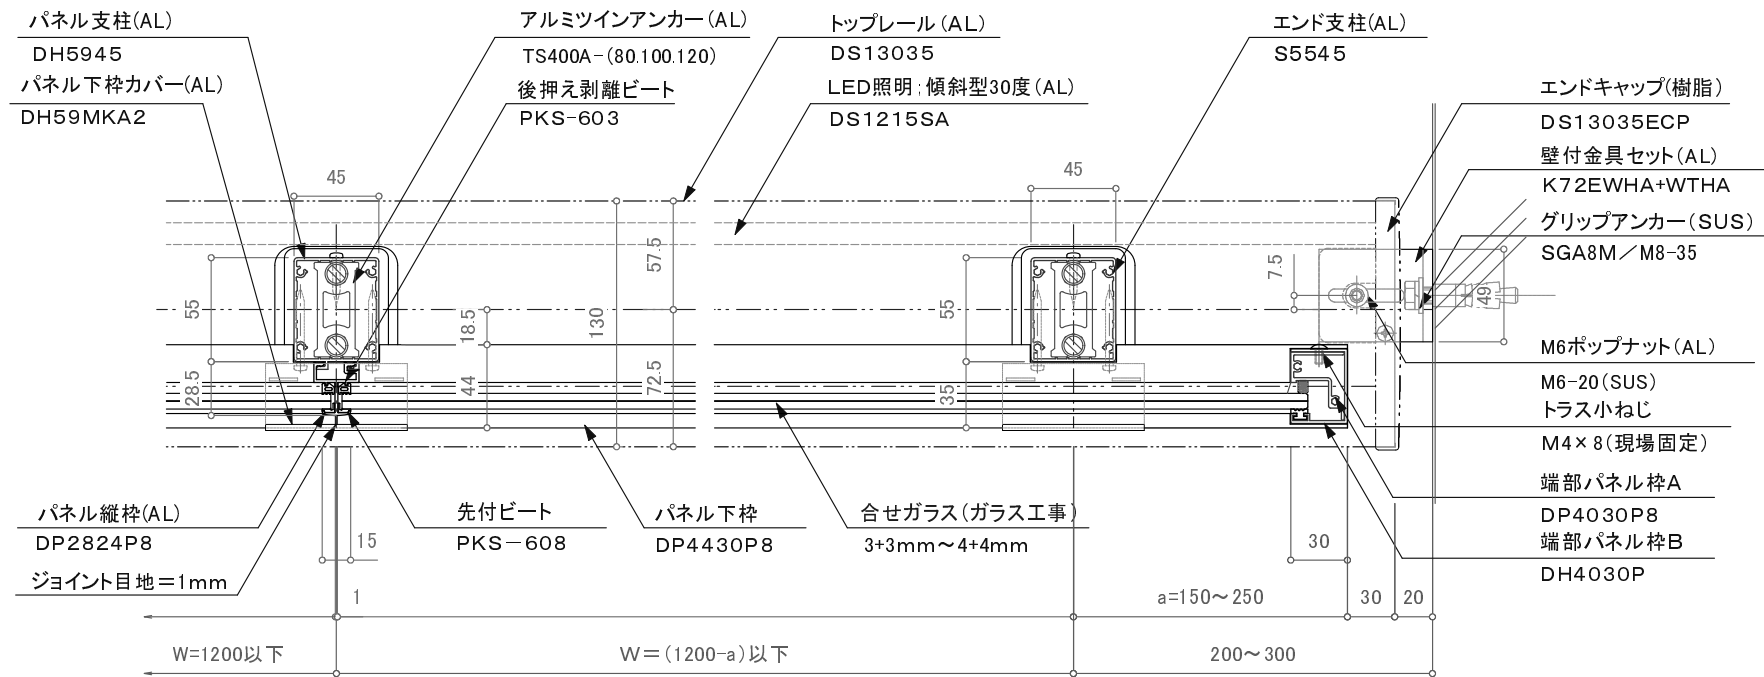

注意事項：躯体巾180未満は80mmアンカーは使用不可。

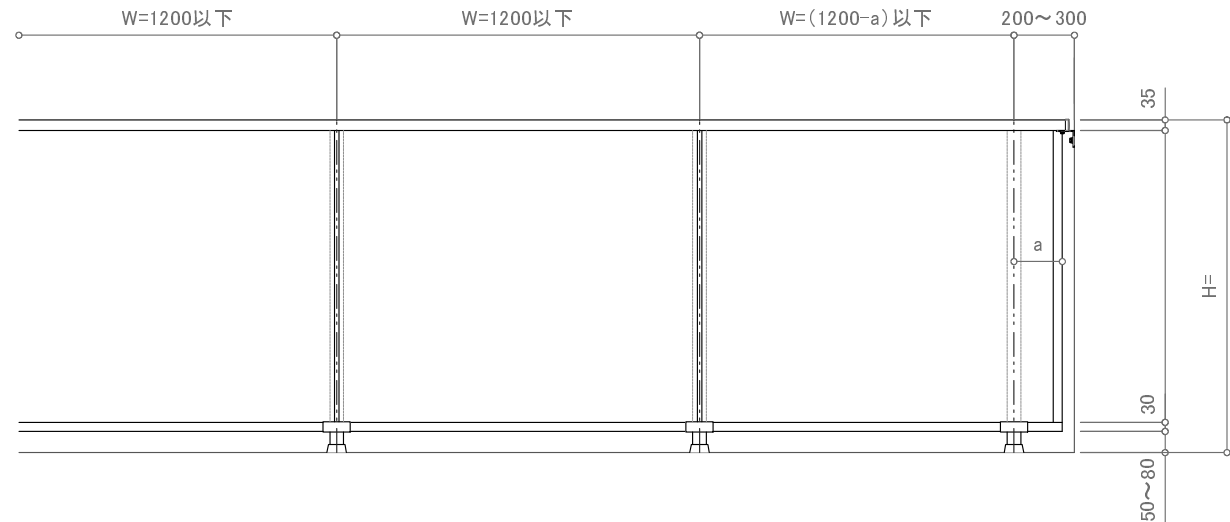

※注意：支柱ピッチは水平荷重強度及び耐風圧強度により異なります。

訂正

△		設計	受領欄 殿	年 月 日	工事名	 株式会社サンレール	営 業	設 計		作成日	図 番
△							担 当	担 当	作 図	訂 正 日	
△		施工	受領欄 殿	年 月 日	名 称 ライトレール (LED照明) 一段パネル ツインアンカー工法					縮 尺	
△											
△											