
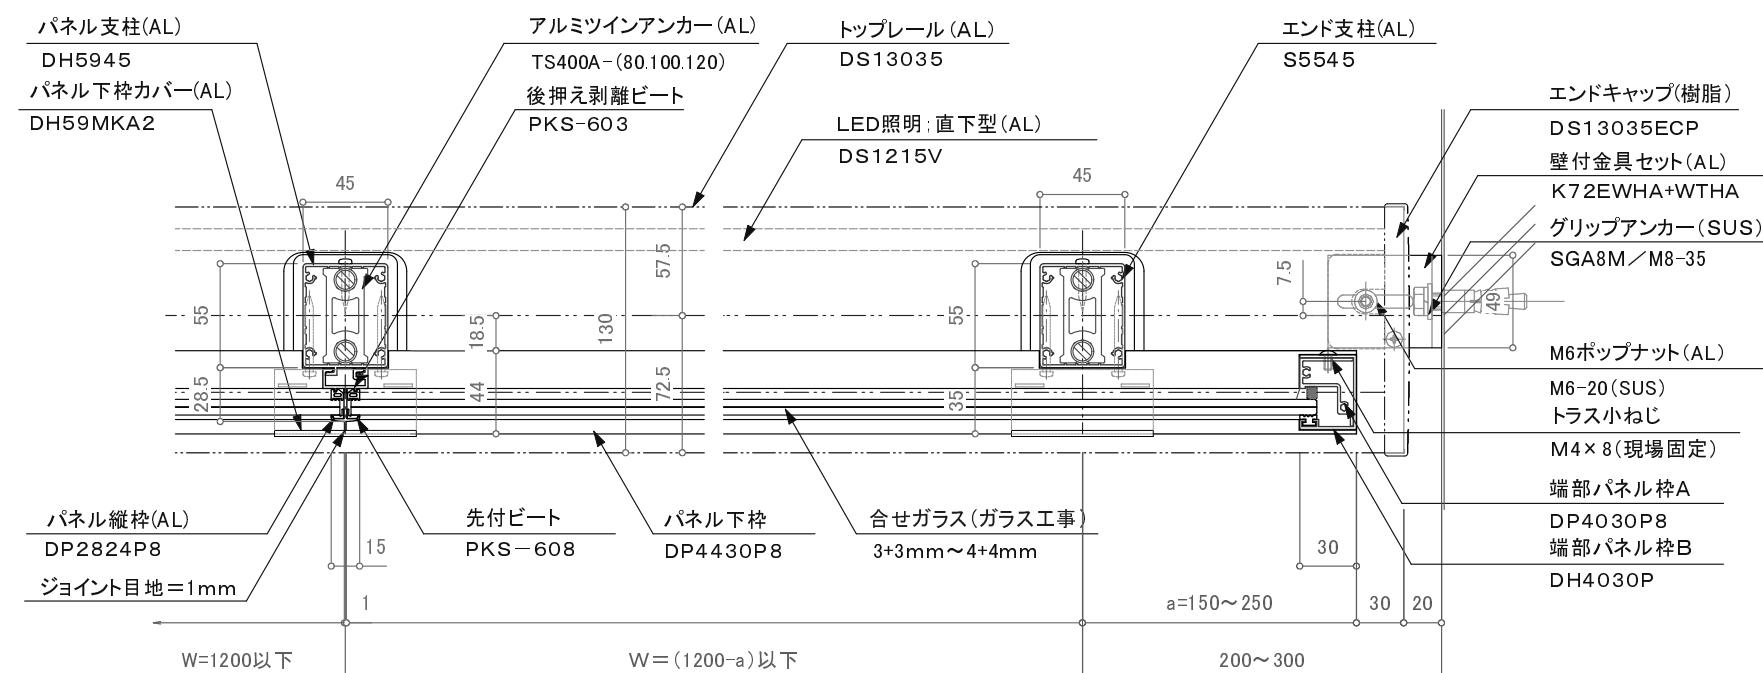


注意事項: 軸巾180未満は80mmアンカーは使用不可。

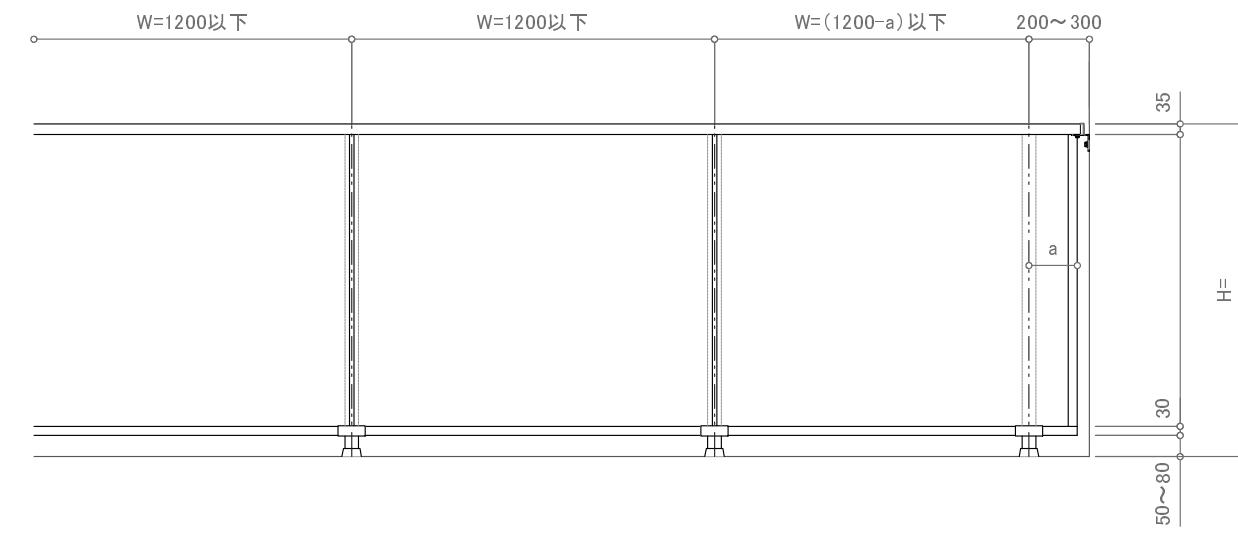

※注意: 支柱ピッチは水平荷重強度及び耐風圧強度により異なります。

## 訂正

△		△		設計	年 月 日	工事名	営業	設計		作成日	図 番	
△		△						受領欄	担当	担当		
△		△		施工	年 月 日	名称	△		訂正日	縮 尺		
△		△					受領欄	担当	担当			
△		△				ライトレール(LED照明)一段パネル ツインアンカーエクステンション工法	△	△	△	△	△	
△		△										