
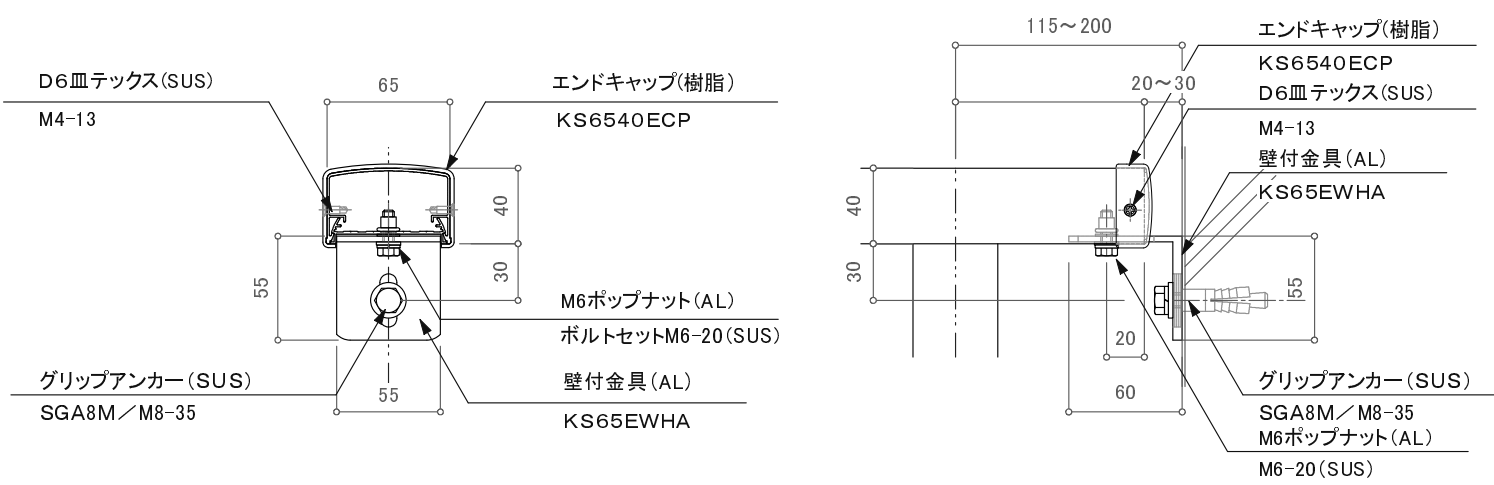
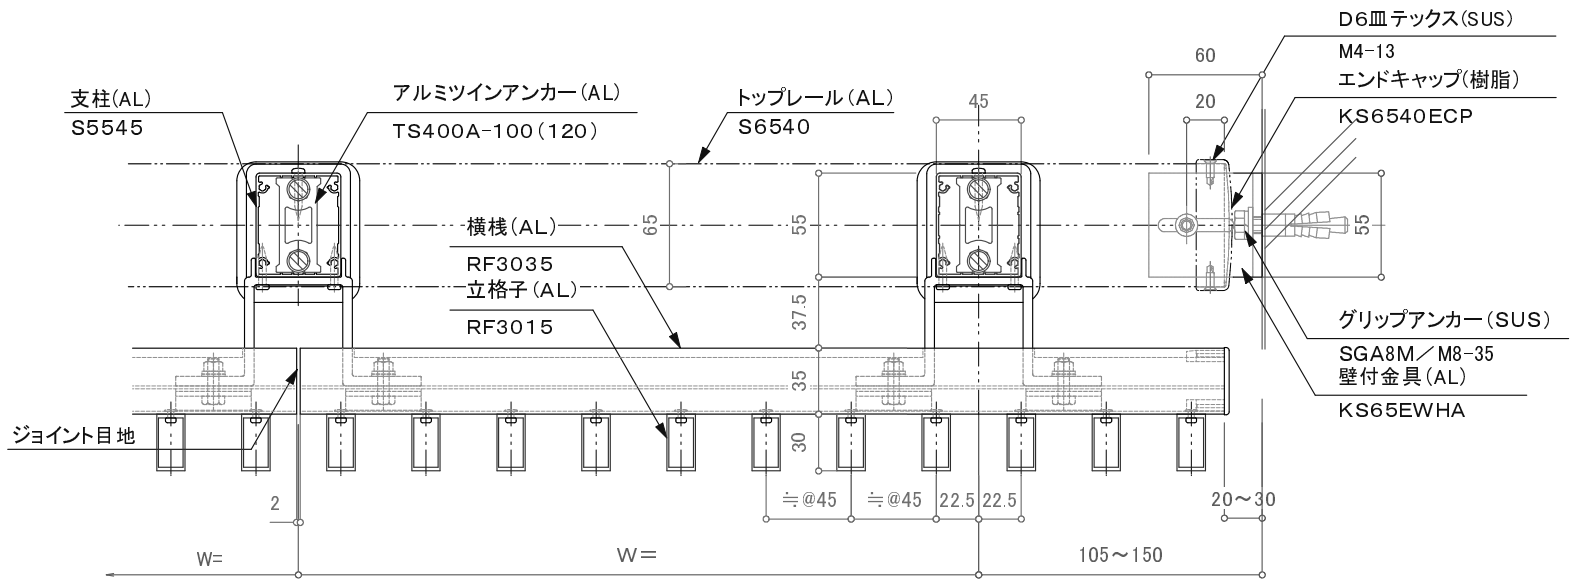
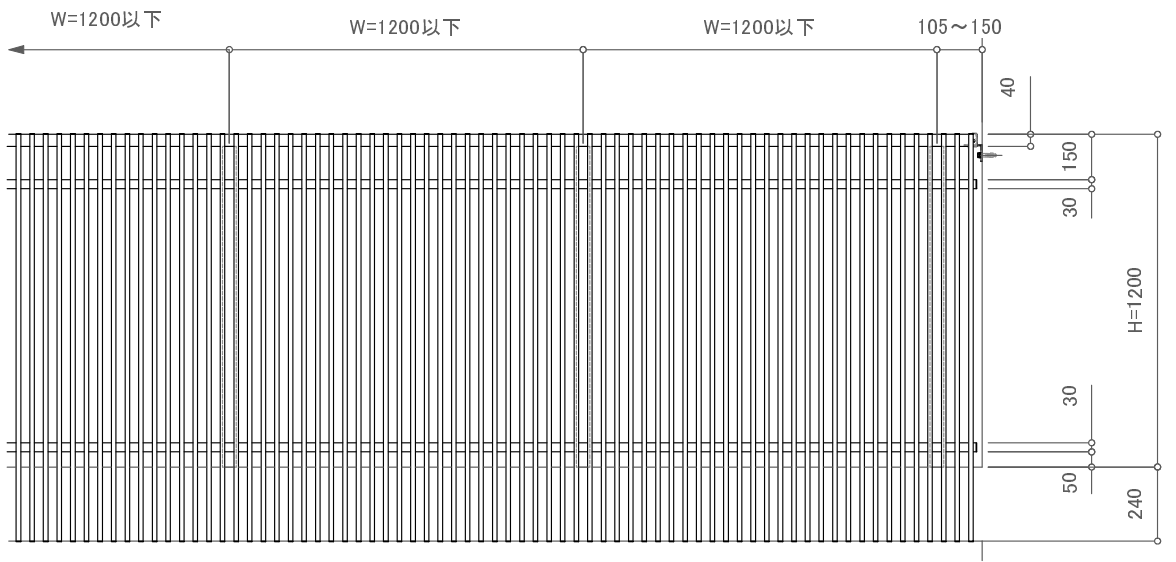


訂正

△		設計	殿	受領欄	年	月	日	工事名	 株式会社サンレール	営業	設 計		受注番号			
△										担当	担当	作図	工作番号			
△		施工	殿	受領欄	年	月	日	名 称 S6540持出し面格子デザイン アルミ手摺／アルミツインアンカー工法					作成日		図	
△													訂正日		縮 尺	



提出

訂正図

承諾図