

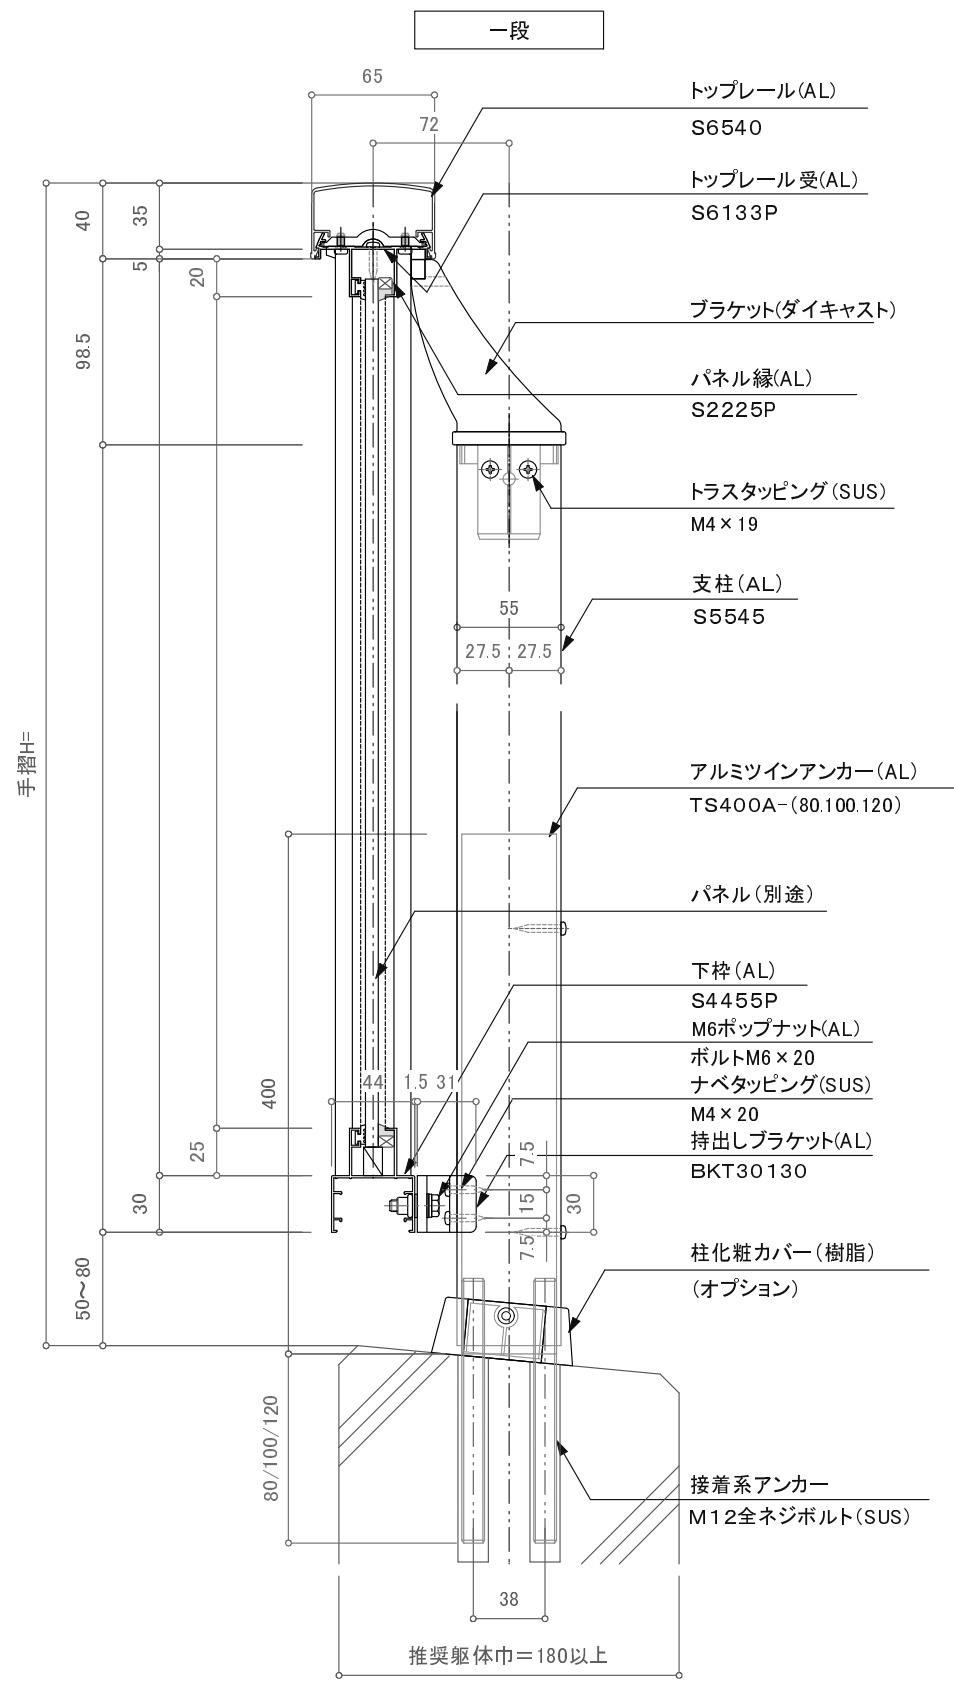
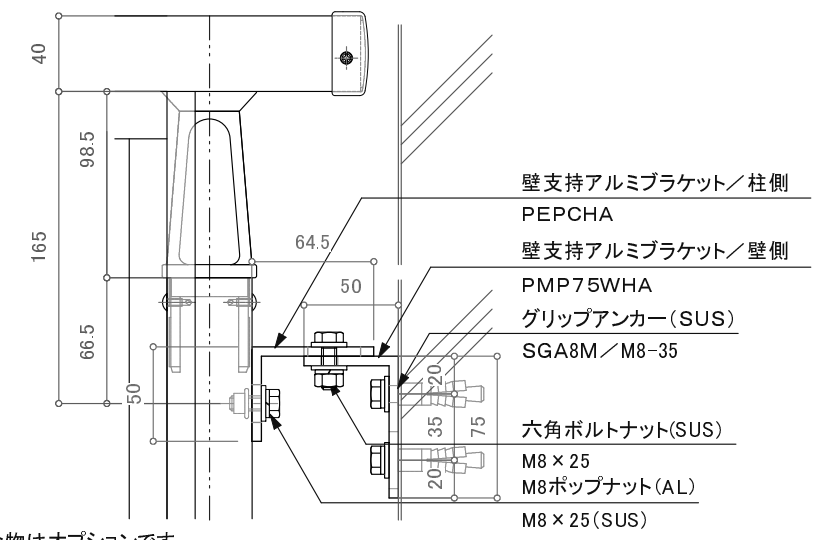
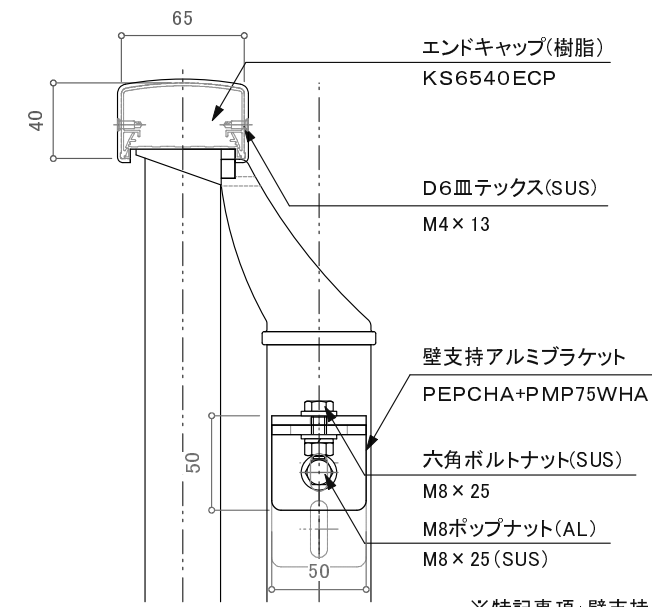


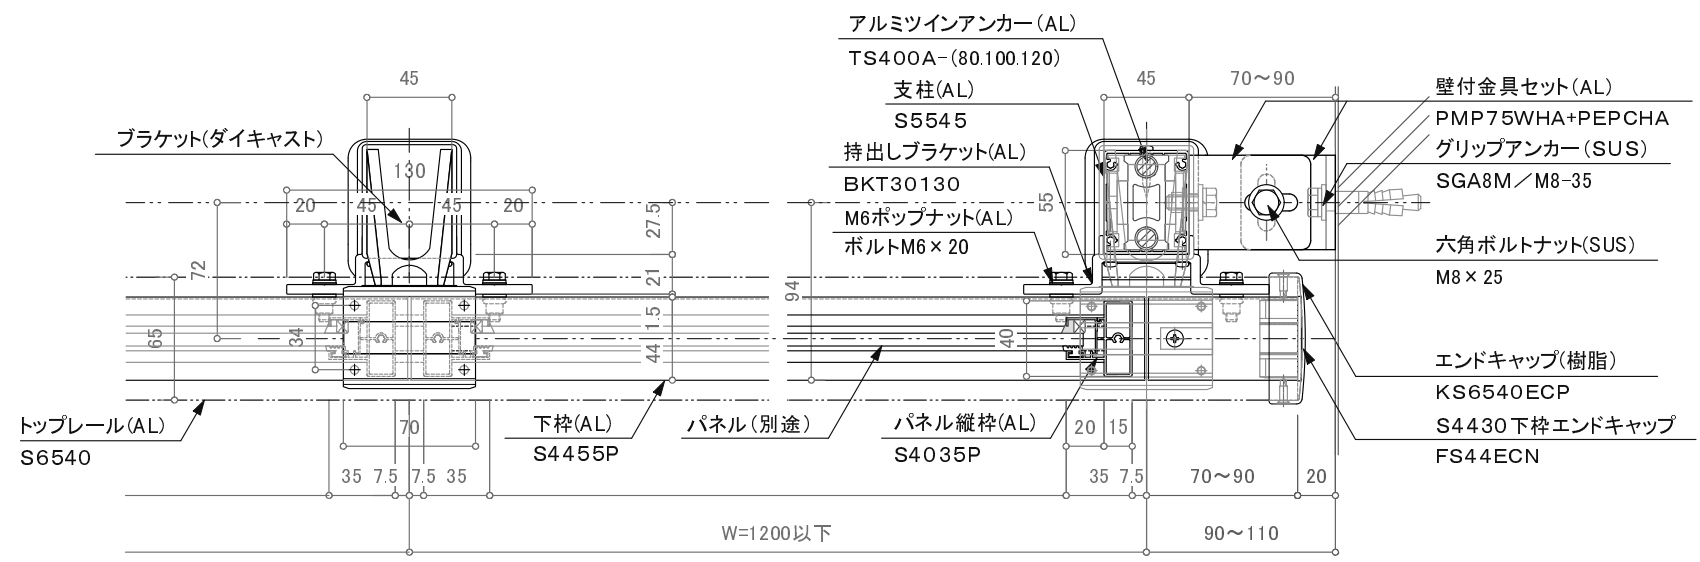

注意事項：躯体巾180未満は80mmアンカーは使用不可。

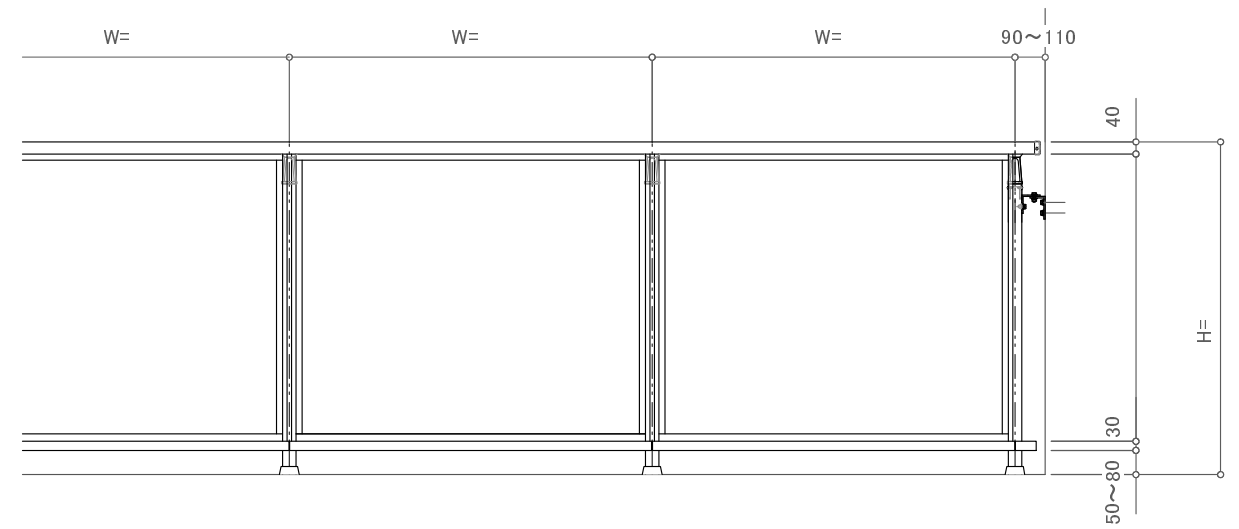

※特記事項：壁支持金物はオプションです。

訂正

※特記事項: 壁支持金物はオプションです。

△		△	設計	受領欄	殿	年	月	日	工事名	株式会社サンレール	営業	設 計		作成日		図 番
△		△				施工	受領欄	殿				年	月	日	名 称	
△		△														
△		△														