

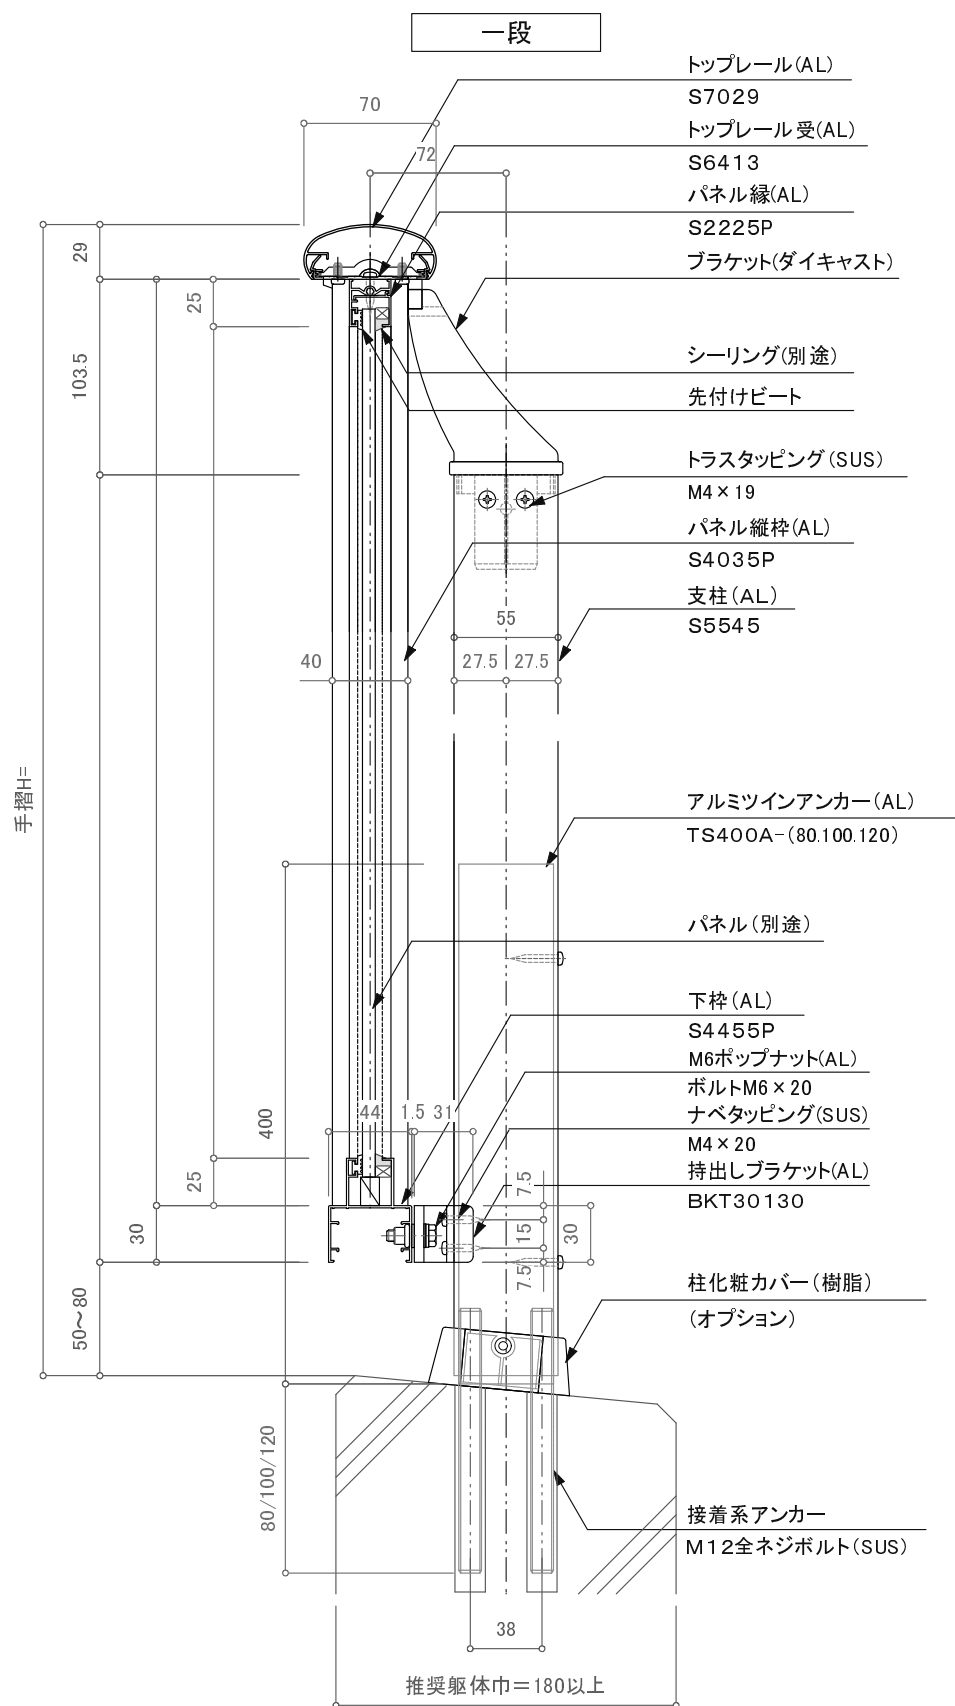


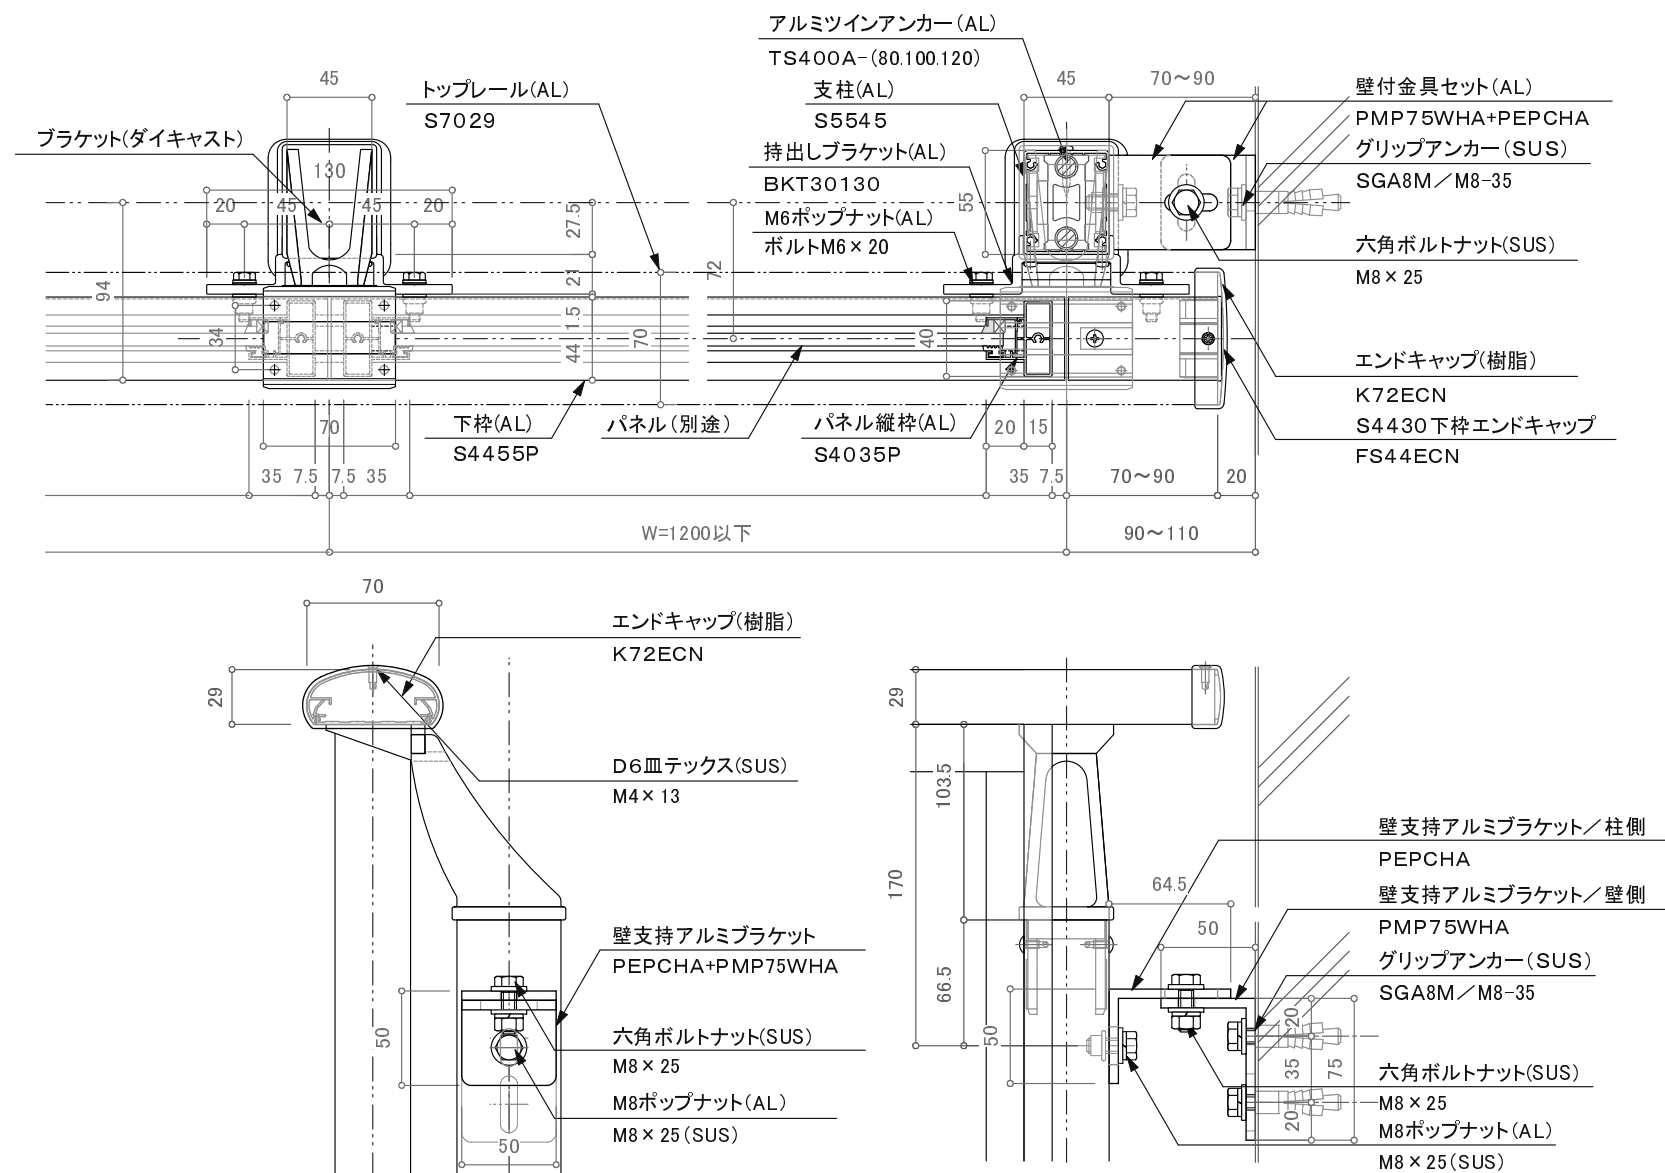

注意事項：躯体巾180未満は80mmアンカーは使用不可。

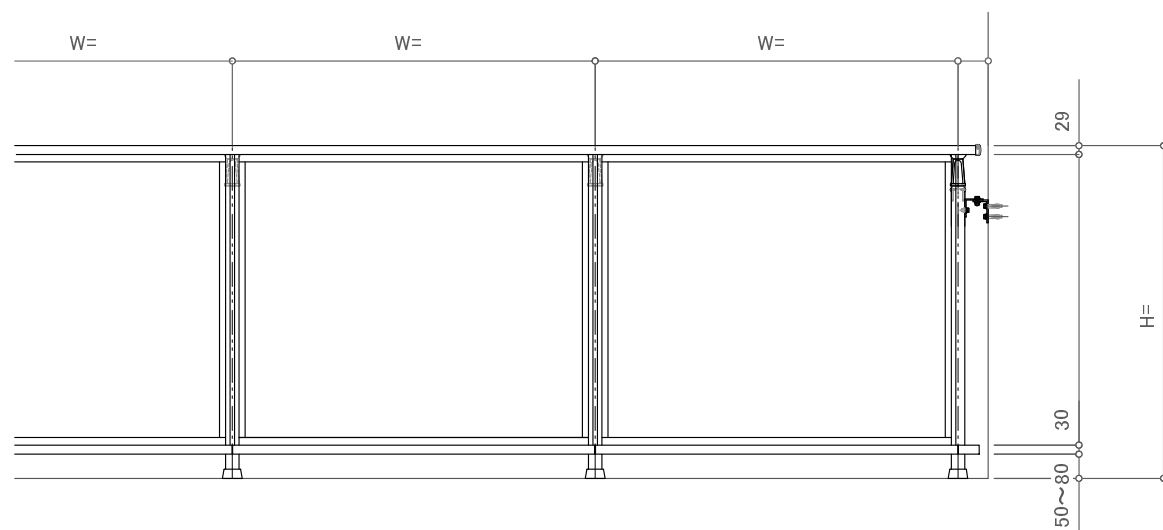

※特記事項：壁支持金物はオプションです。

訂正

|   |  |    |          |       |                                             |                                                                                                 |     |     |     |     |     |
|---|--|----|----------|-------|---------------------------------------------|-------------------------------------------------------------------------------------------------|-----|-----|-----|-----|-----|
| △ |  | 設計 | 受領欄<br>殿 | 年 月 日 | 工事名                                         |  株式会社サンレール | 営 業 | 設 計 |     | 作成日 | 図 番 |
| △ |  |    |          | 年 月 日 |                                             |                                                                                                 | 担 当 | 担 当 | 作 図 | 訂正日 |     |
| △ |  | 施工 | 受領欄<br>殿 | 年 月 日 | 名 称 S7029アウトトップ一段持出しパネル<br>アルミツインアンカー工法 断面図 |                                                                                                 |     |     |     | 縮 尺 |     |
| △ |  |    |          |       |                                             |                                                                                                 |     |     |     |     |     |
| △ |  |    |          |       |                                             |                                                                                                 |     |     |     |     |     |

制定日：2006.12.07

改定日：2010.6.22

営-033