

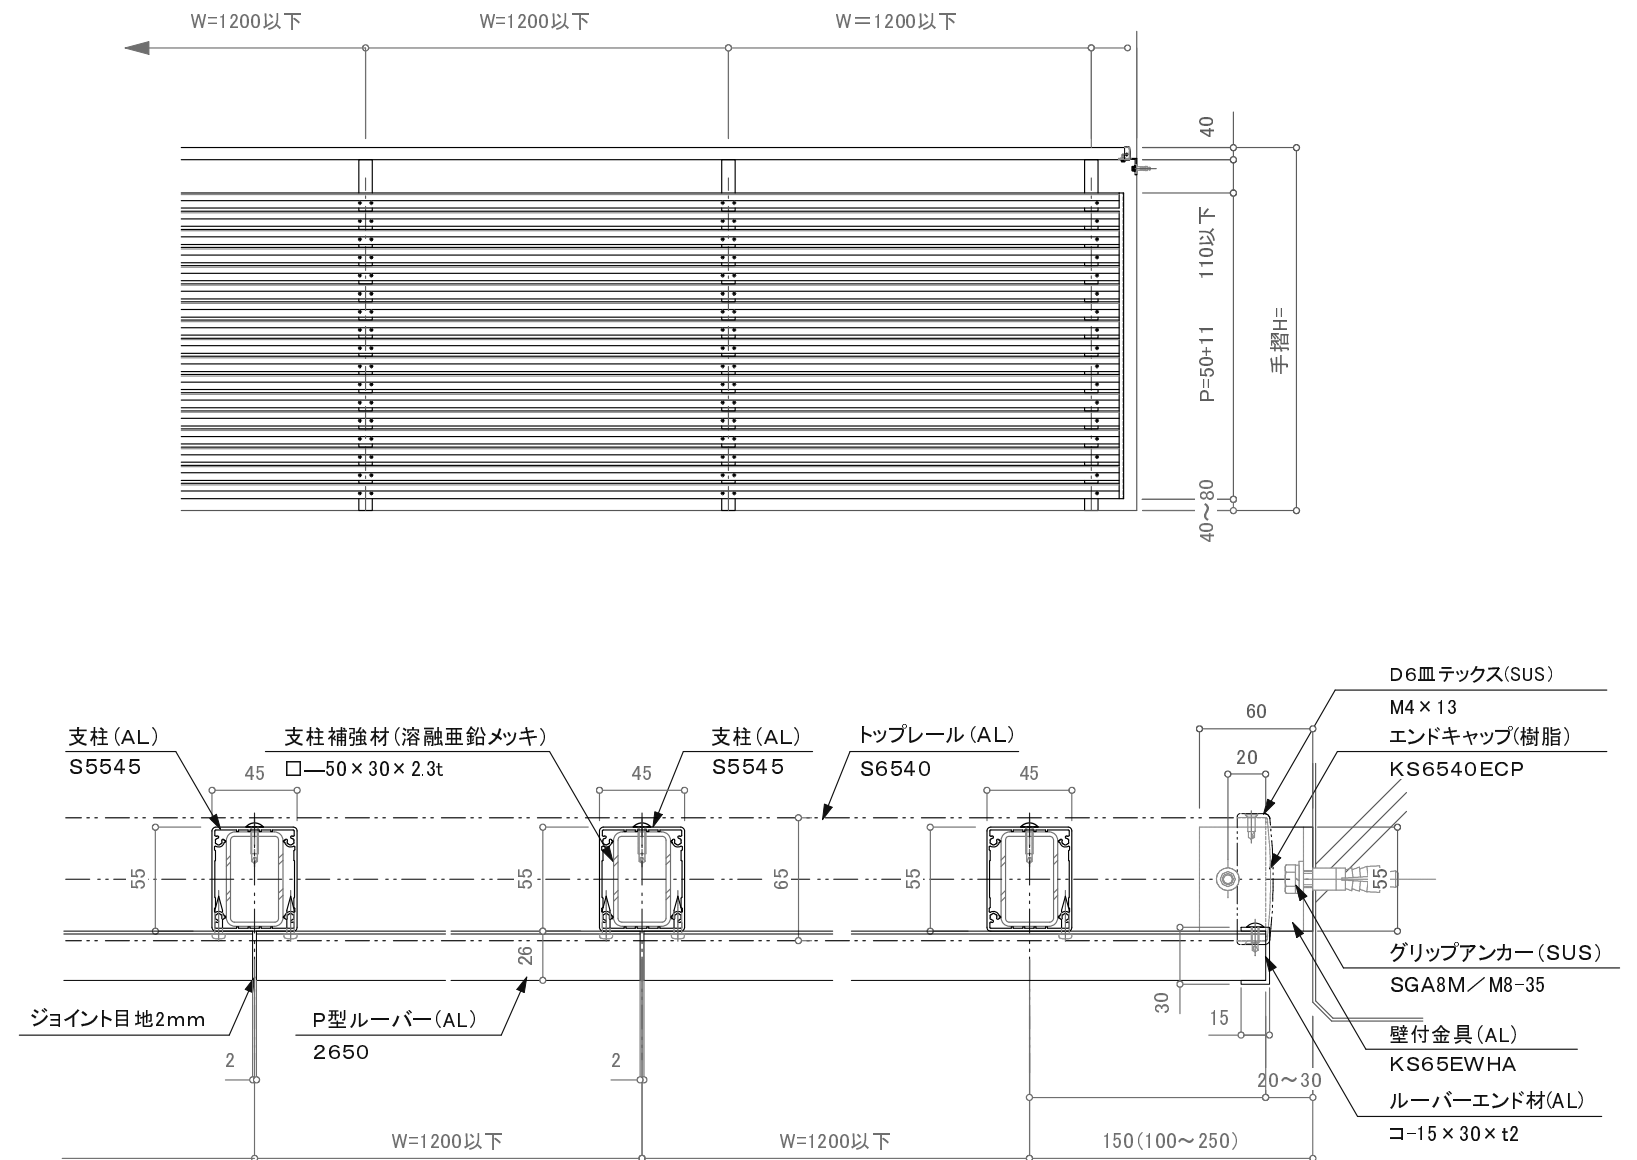


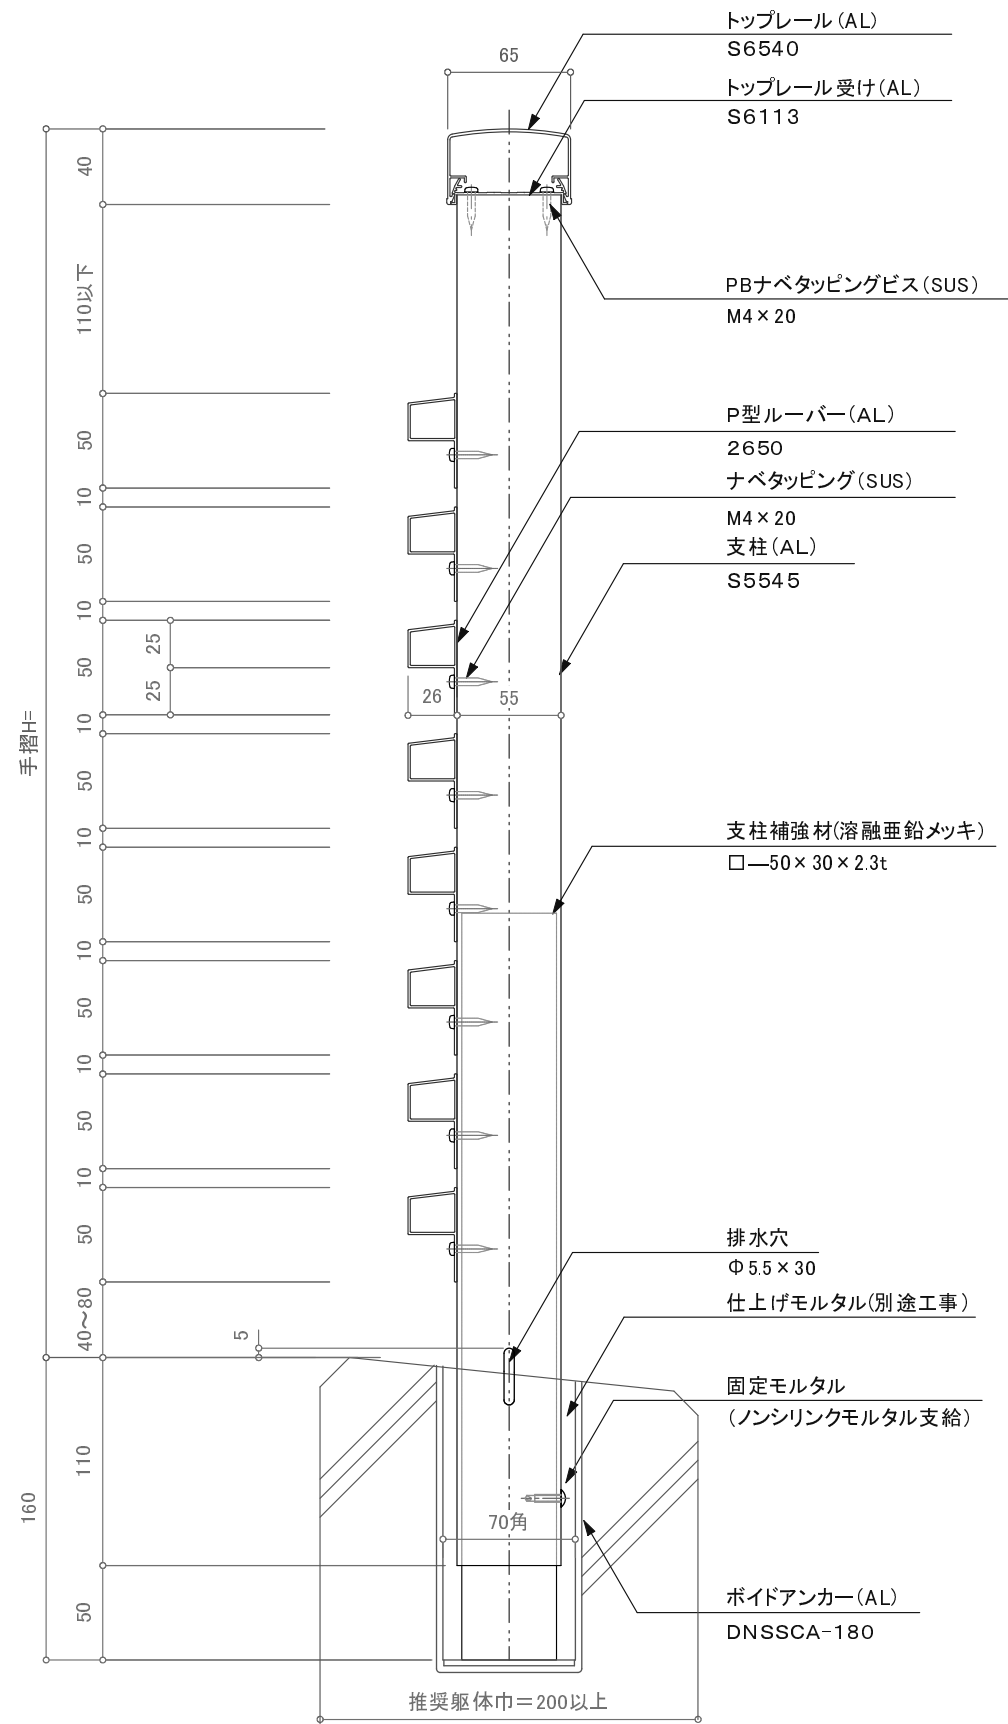

※注意: 支柱ピッチは水平荷重強度及び耐風圧強度により異なります。

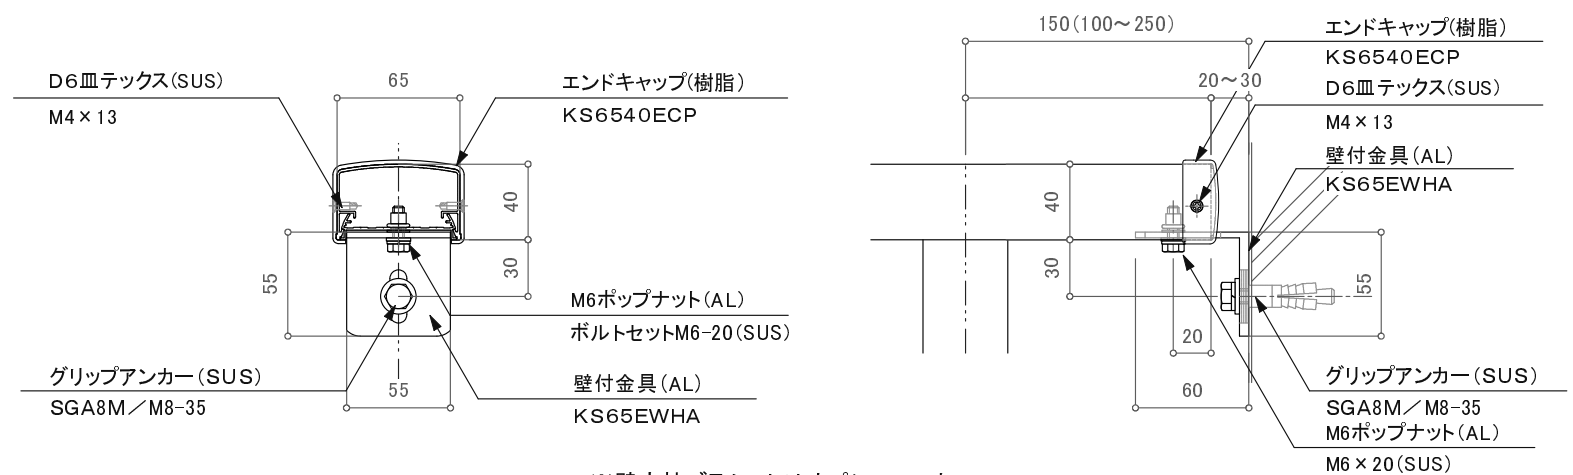

※壁支持ブラケットはオプションです。

訂正

△		設計	受領欄 殿	年 月 日	工事名	 株式会社サンレール	営業 担当	設 計 担当	作 成 日 作 図	作成日	図 番
△										訂正日	
△		施工	受領欄 殿	年 月 日	名 称 S6540-P型ブラインドレール ボイドアンカー工法				縮 尺		
△											

制定日: 2006.12.07

改定日: 2010.6.22

営-033