
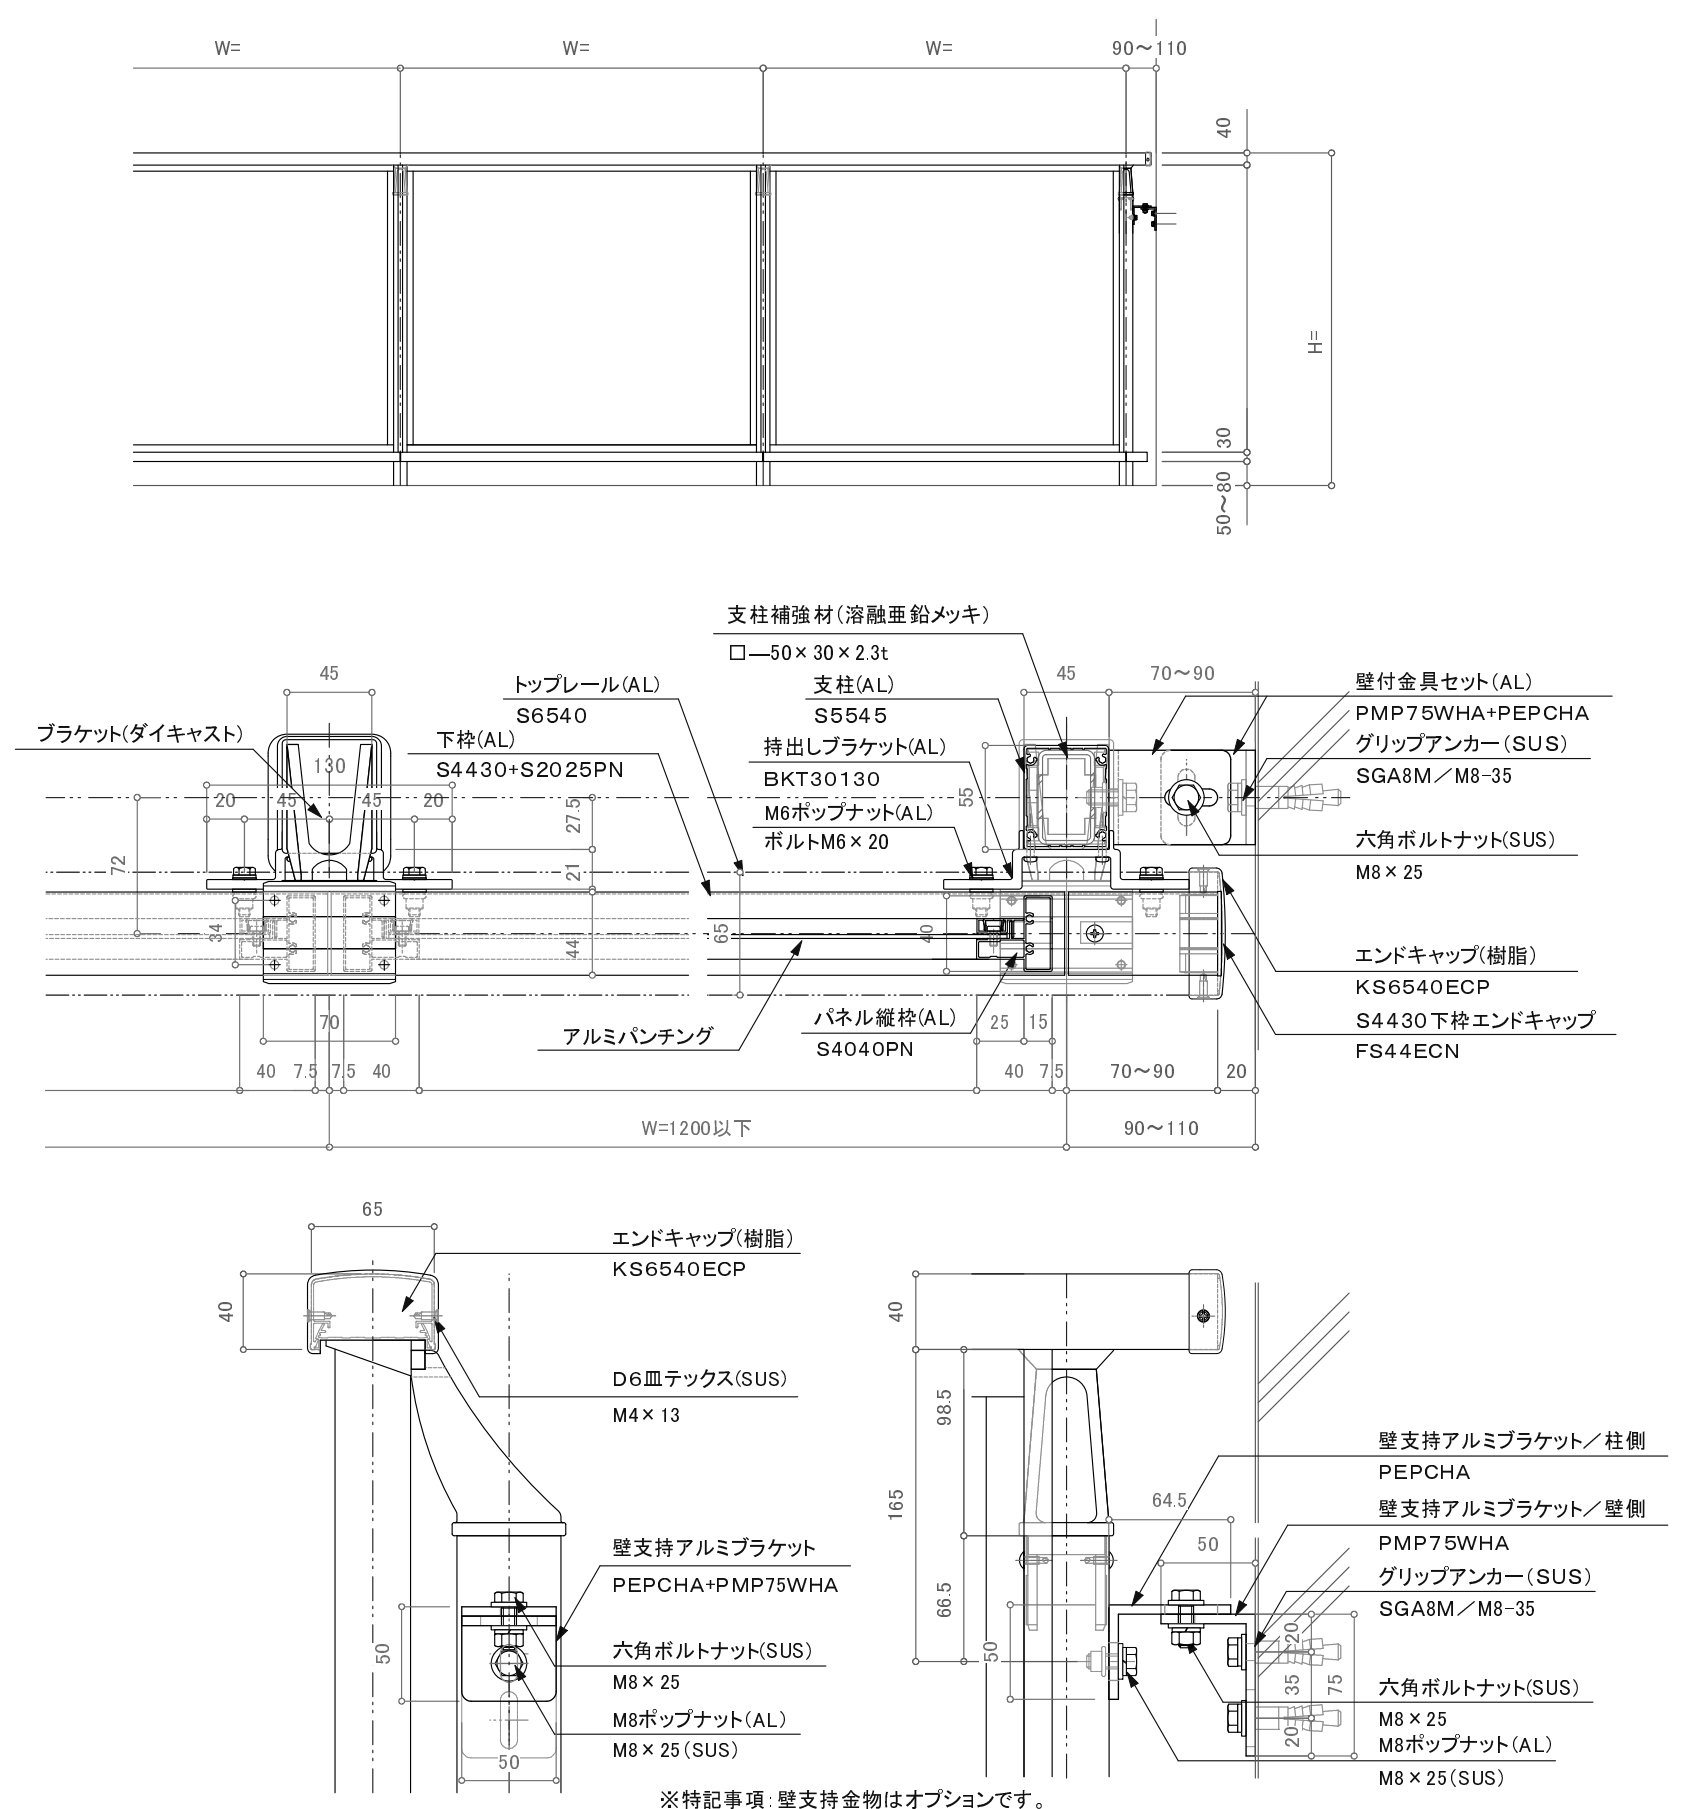


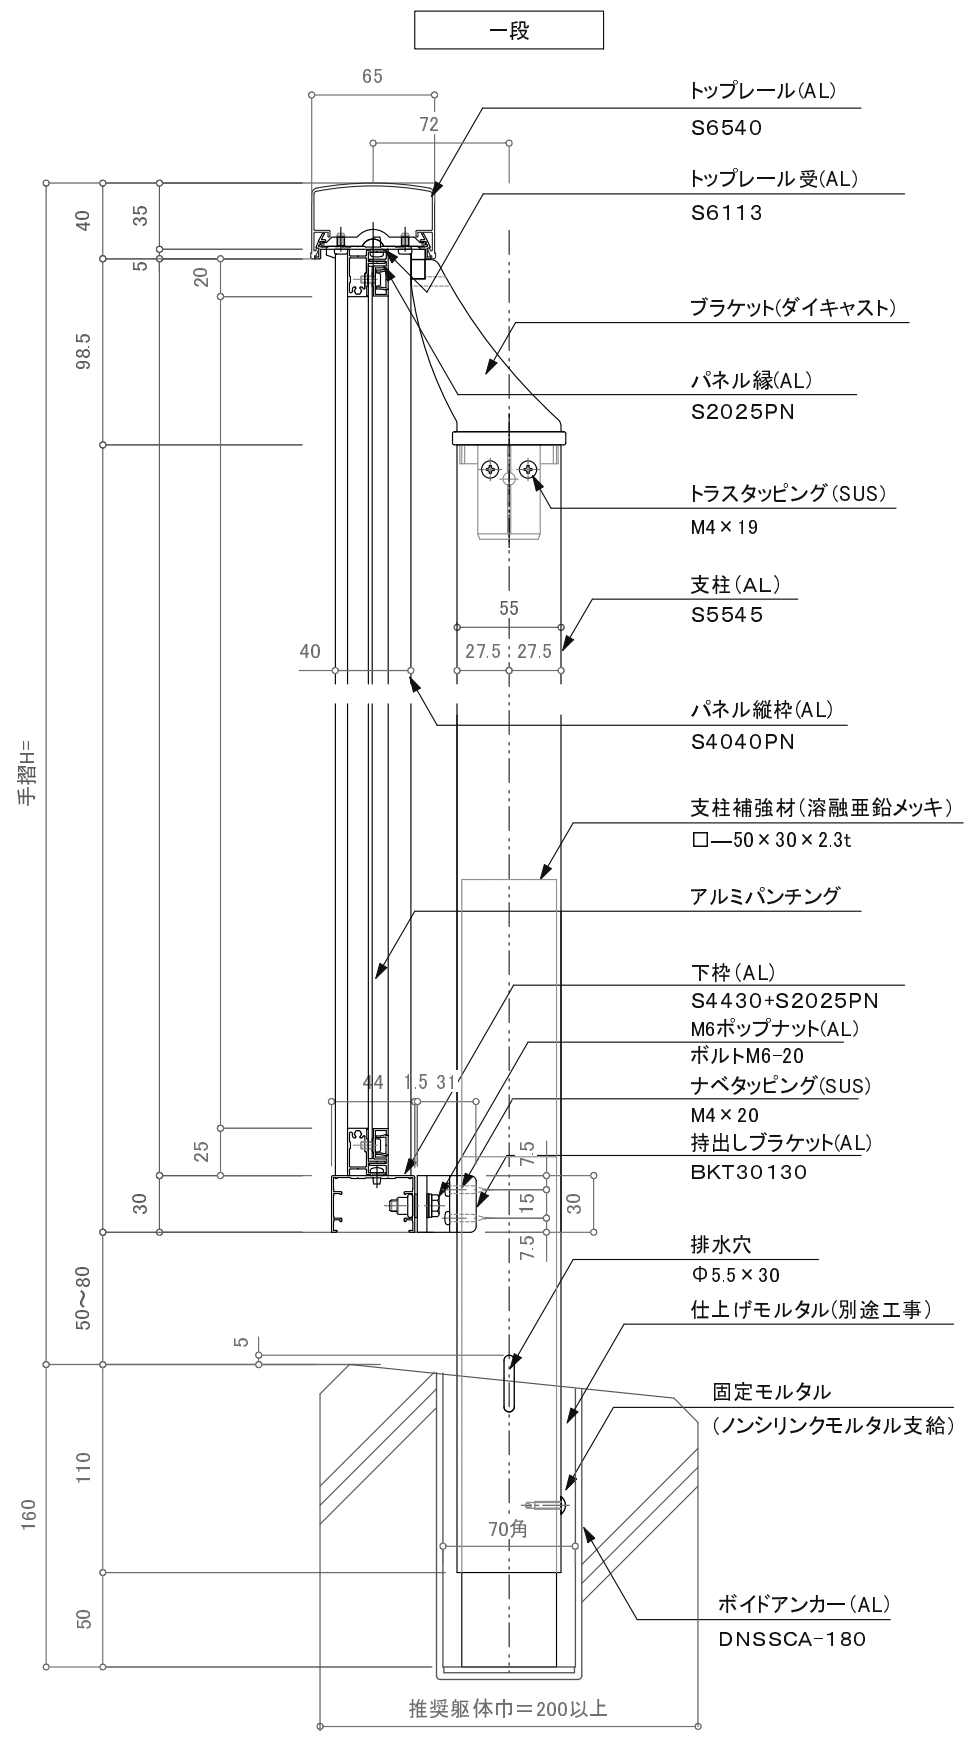

訂正

△		設計	受領欄	年 月 日	工事名	株式会社サンレール	営業 担当	設計 担当	作成日	図 番
△			受領欄	年 月 日	名 称 S6540アウトトッパー一段持出しパンチング ボイドアンカー工法 断面図					
△		施工	受領欄	年 月 日						
△									訂正日	
△									縮 尺	