

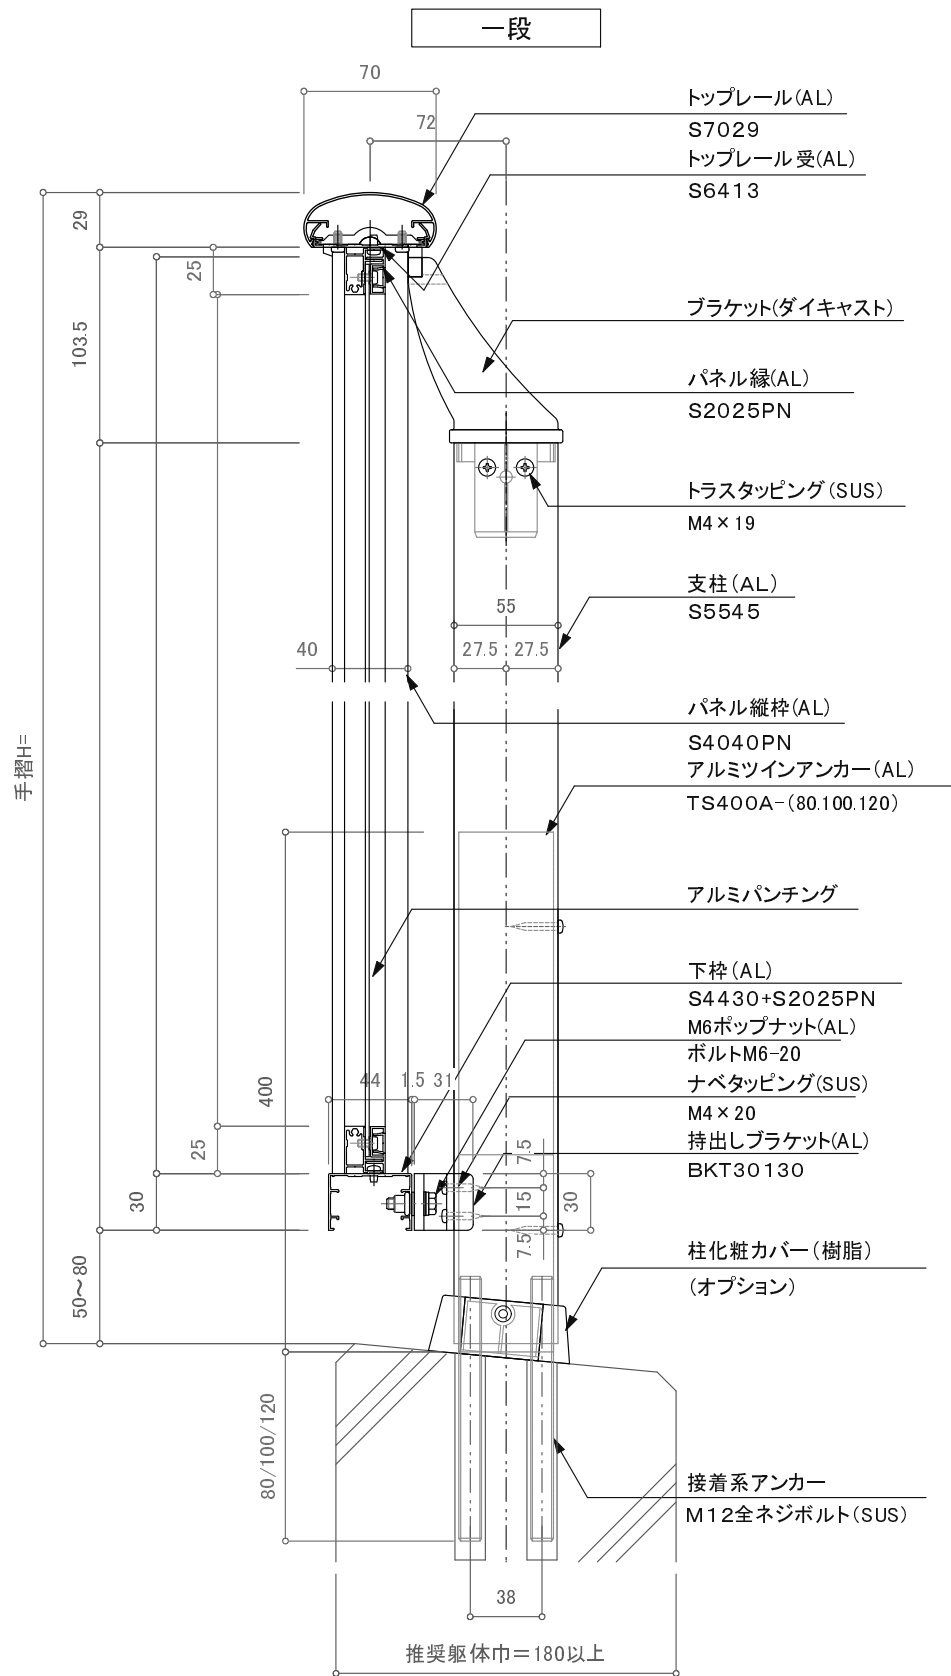
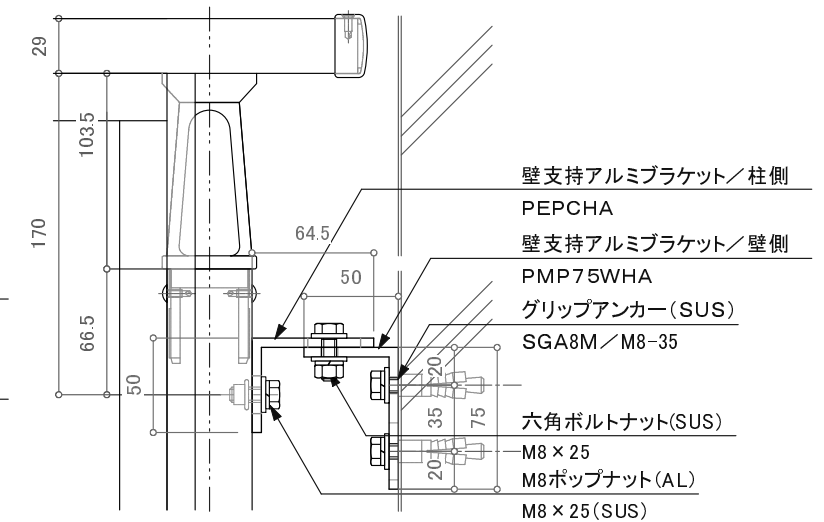
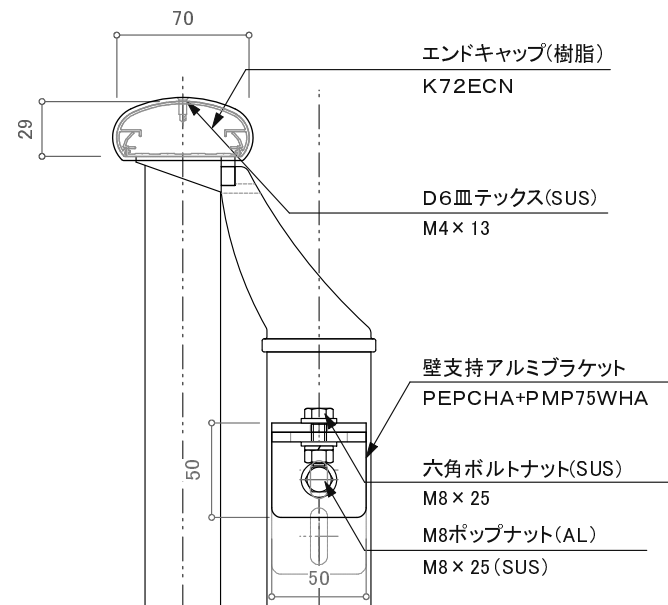


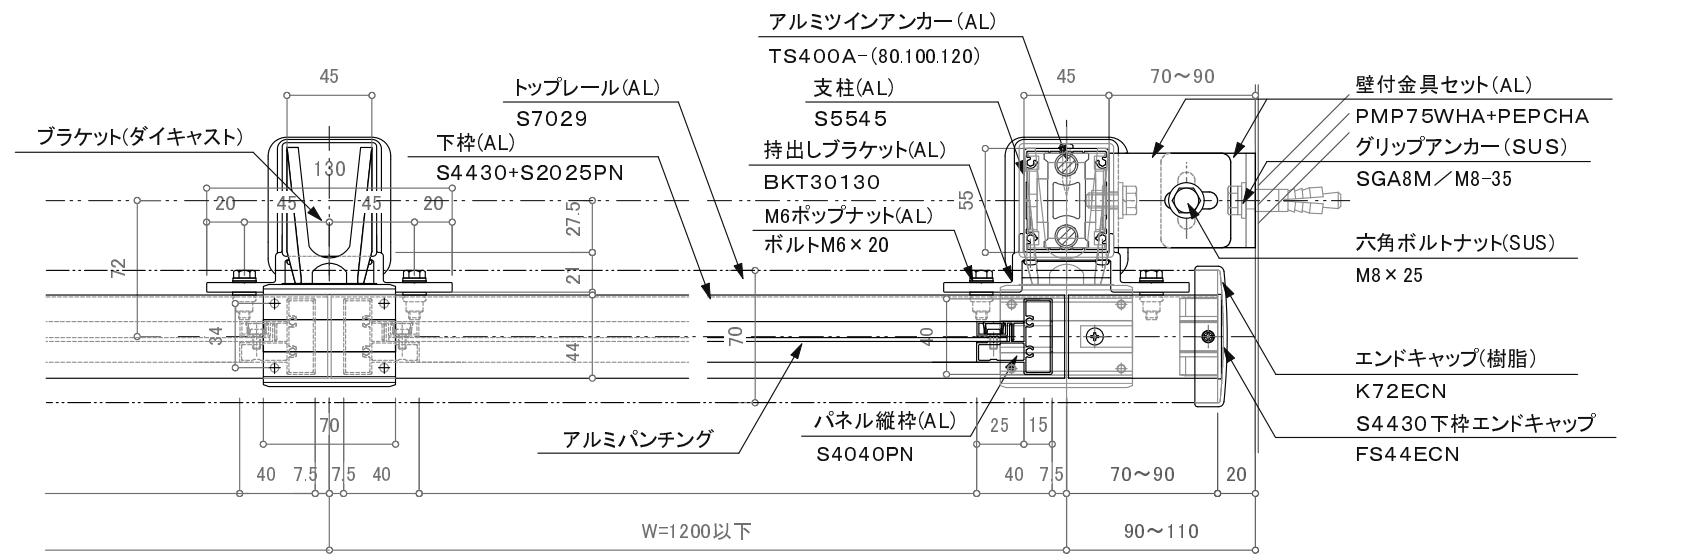

注意事項：躯体巾180未満は80mmアンカーは使用不可。

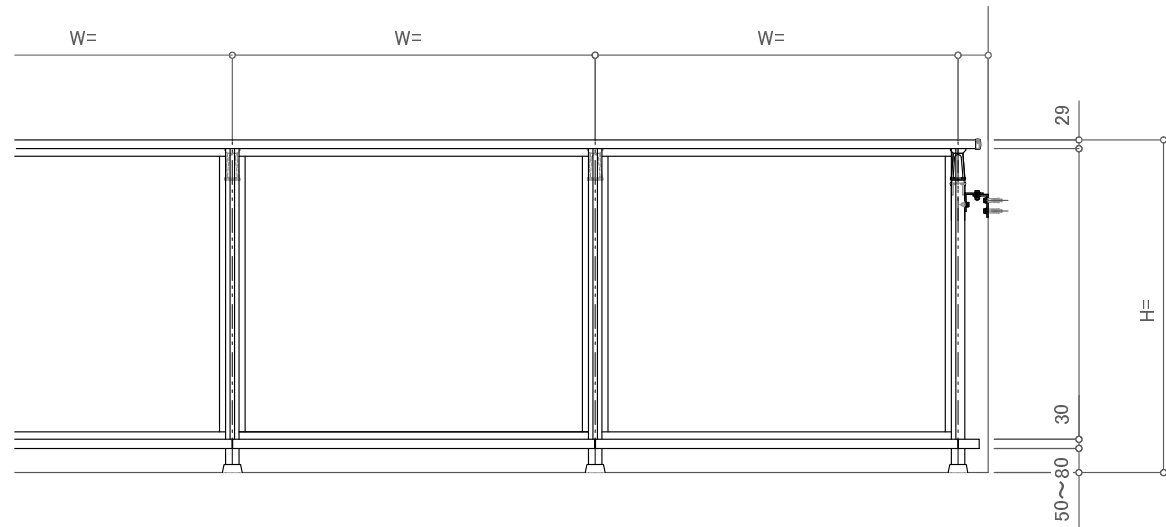

※特記事項：壁支持金物はオプションです。

訂正

△		設計	受領欄 殿	年 月 日	工事名	 株式会社サンレール	営 業	設 計		作成日	図 番
△				年 月 日			名 称 S7029アウトトッブ一段持出しパンチング アルミツインアンカー工法 断面図	担 当	担 当	作 図	
△		施工	受領欄 殿	年 月 日					縮 尺		
△											

制定日：2006.12.07

改定日：2010.6.22

営-033