


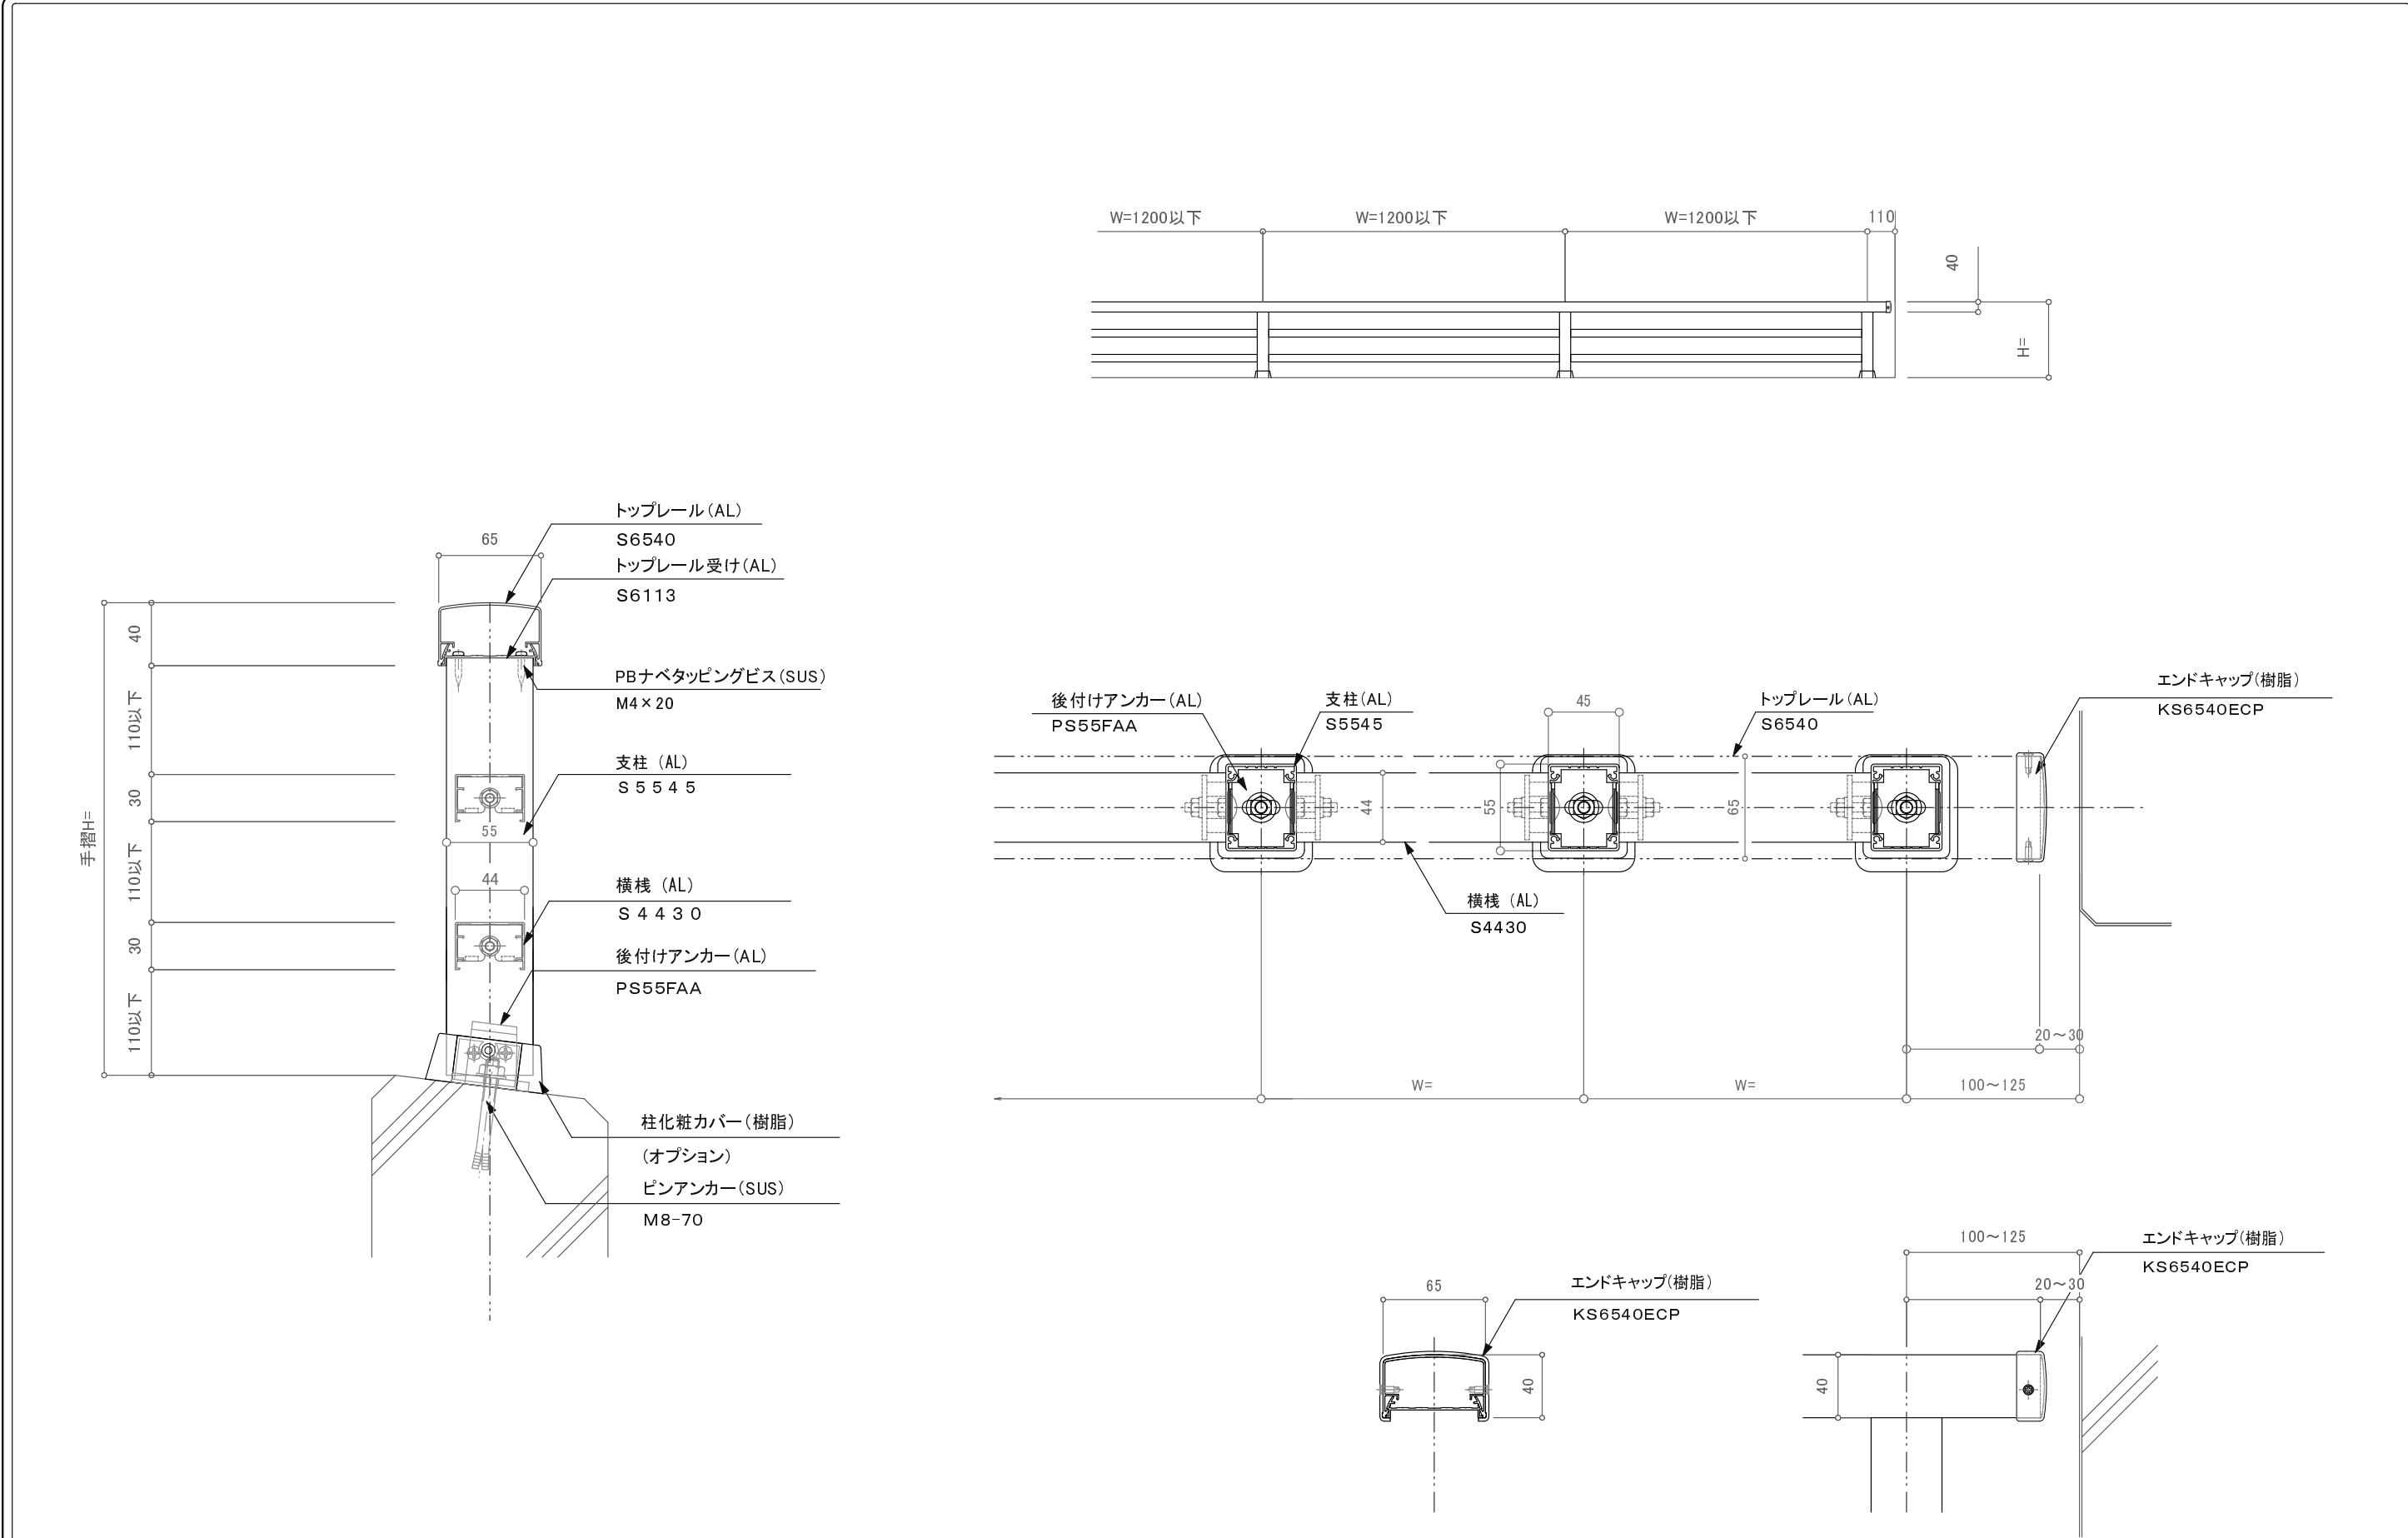

訂正

△ △ △ △ △		設計	受領欄 殿	年 月 日		工事名	 株式会社サンレール	営業 担当	設 計		受注番号				
									工作番合						
			施工	受領欄 殿	年 月 日			名 称 S6540横棧(S4430)デザイン アルミ手摺／後付アンカー工法				作成日		図	
												訂正日		番	
										縮 尺					

提出

訂正図

承諾図