


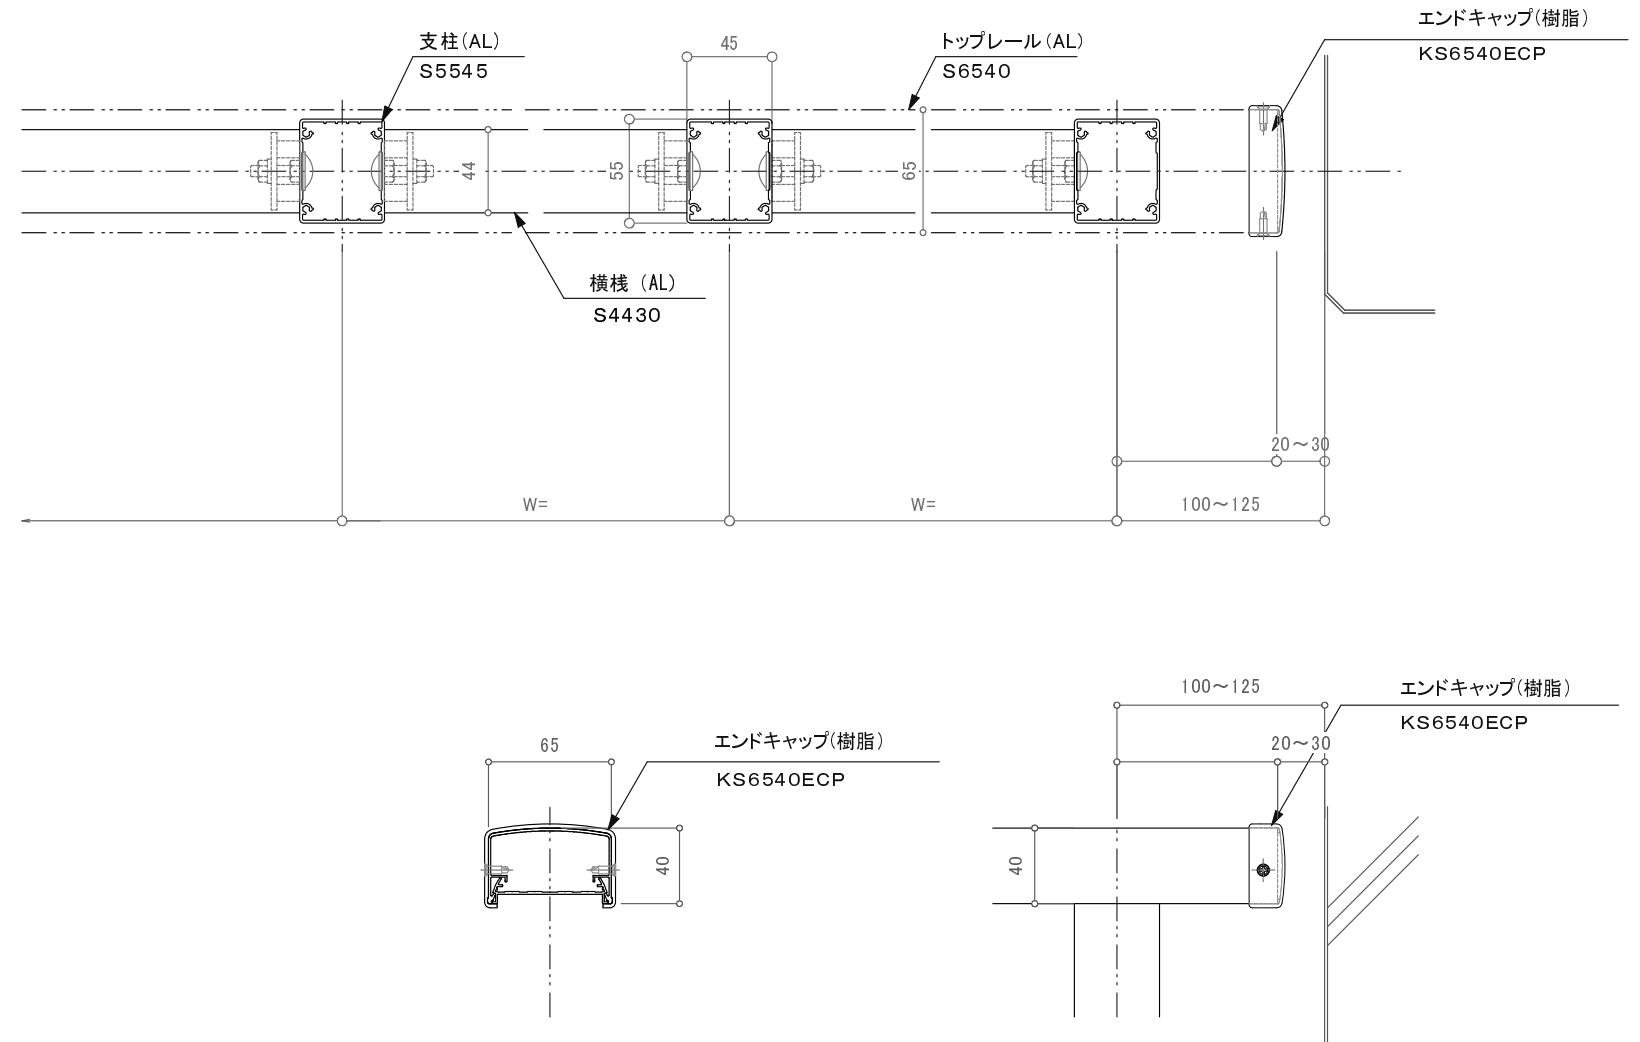

△		設計	受 領 欄	年	月	日	工 事 名	 株式会社サンレール	営業	設 計		受注番号					
△				殿								担当	担当	作図	工作番号		
△		施工	受 領 欄	年	月	日	名 称	S6540横桟 (S4430) デザイン アルミ手摺／先付溶接アンカー工法	 株式会社サンレール				作成日		図 番		
△																訂正日	
△																縮 尺	

承諾図