

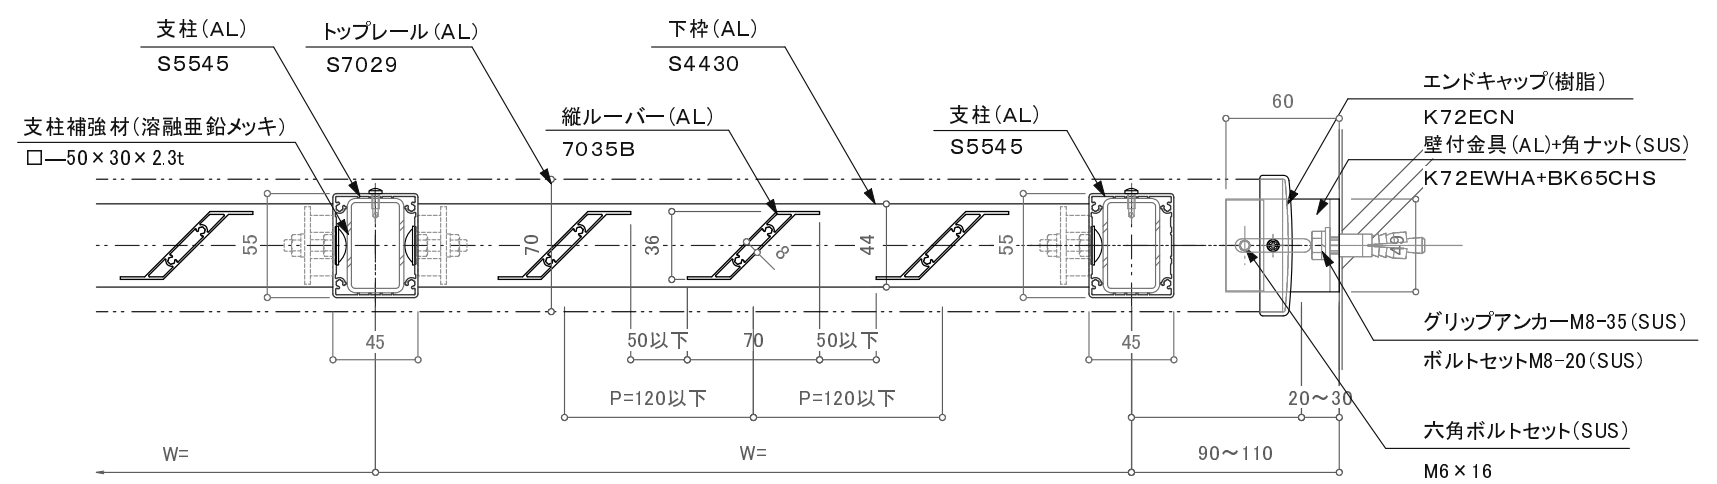
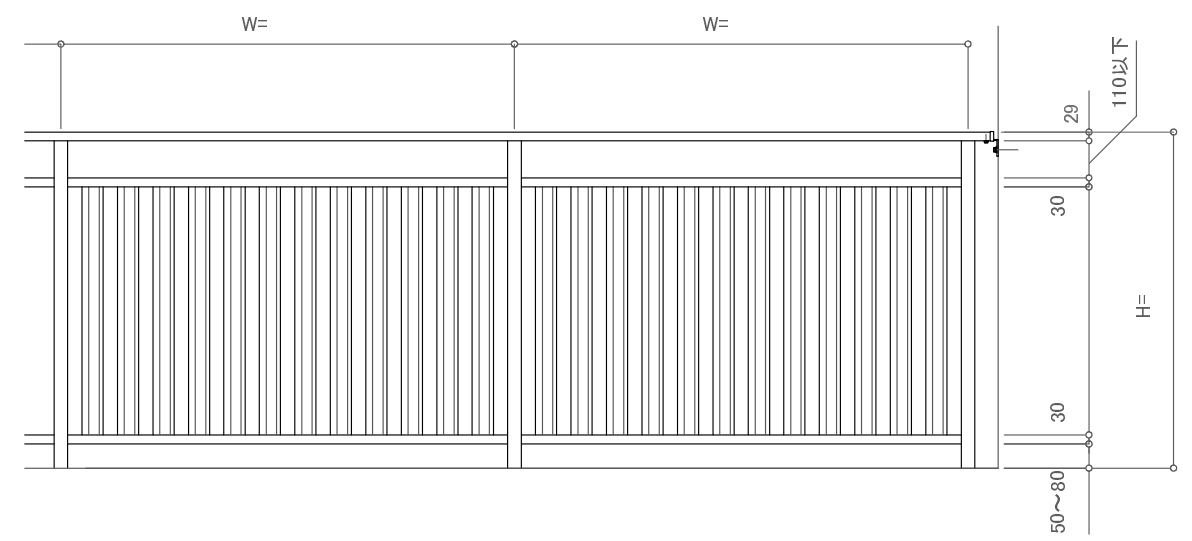


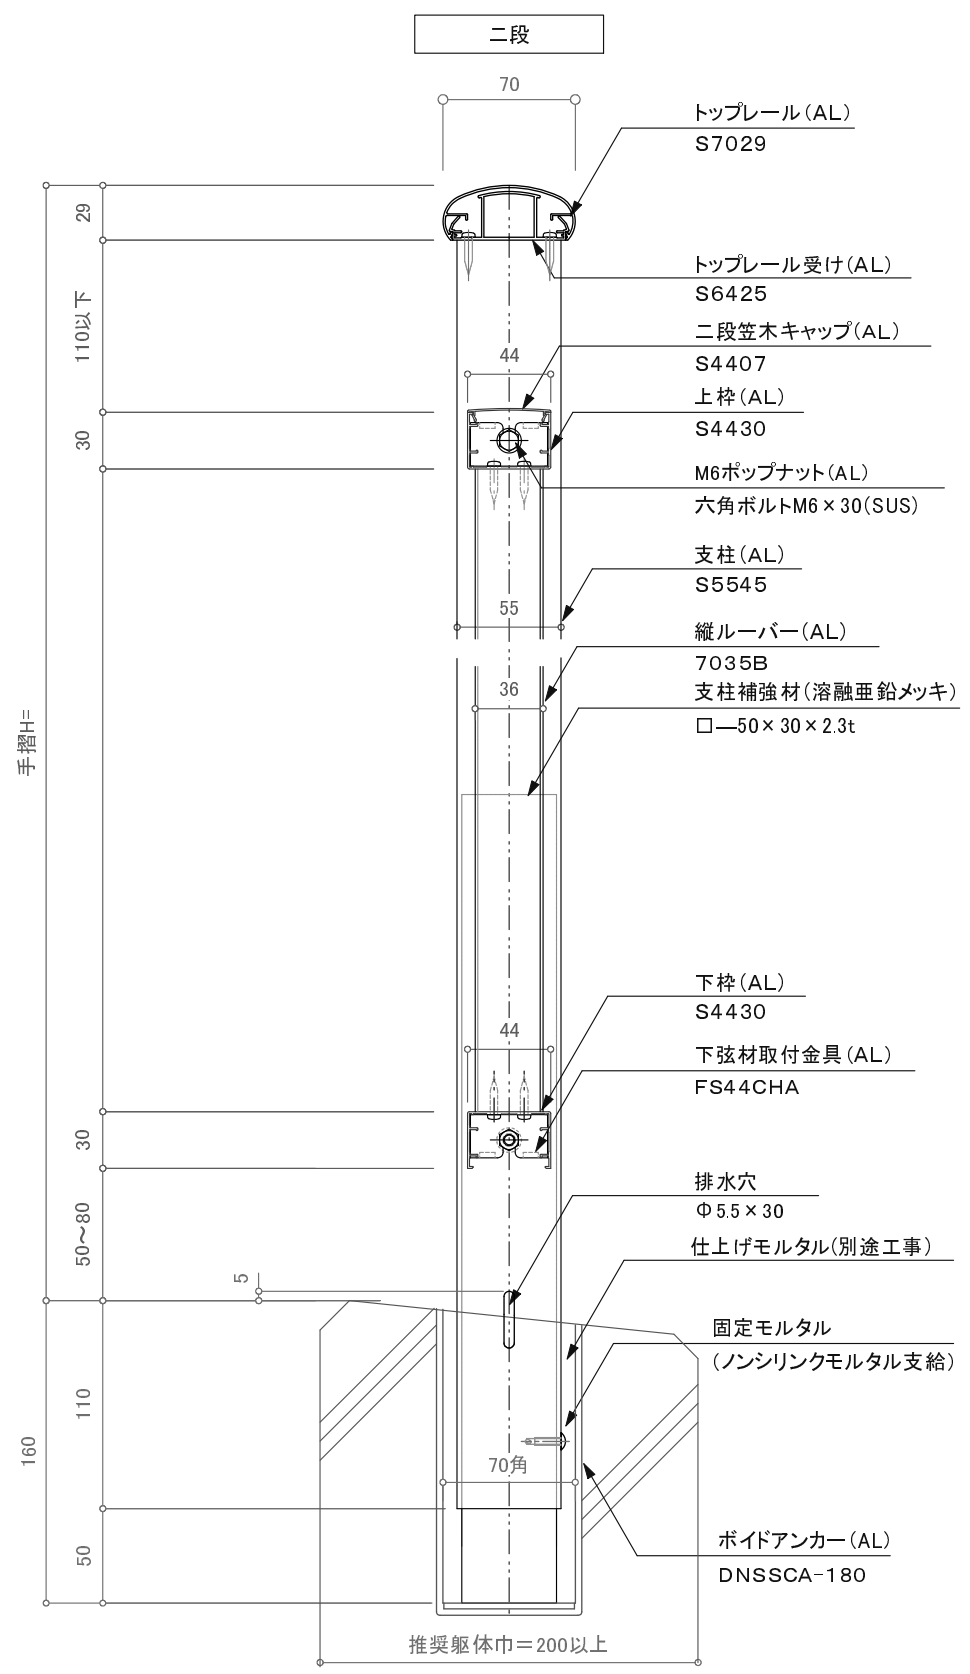

※注意: 支柱ピッチは水平荷重強度により異なります。

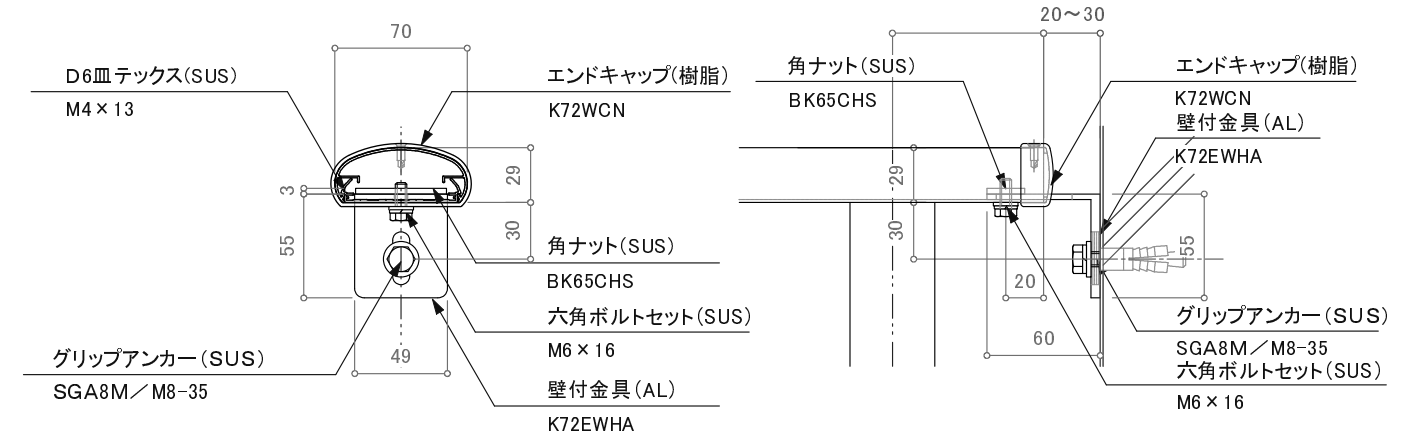

※特記事項: 壁支持金物はオプションです。

訂正

△	設計	受領欄	年 月 日	工事名	株式会社サンレール	営業	設計	作成日	図 番
△	施工	受領欄	年 月 日	名 称	S7029二段縦ルーバーレール ポイドアンカー工法 断面図	担当	担当	訂正日	
△								縮 尺	
△									
△									