
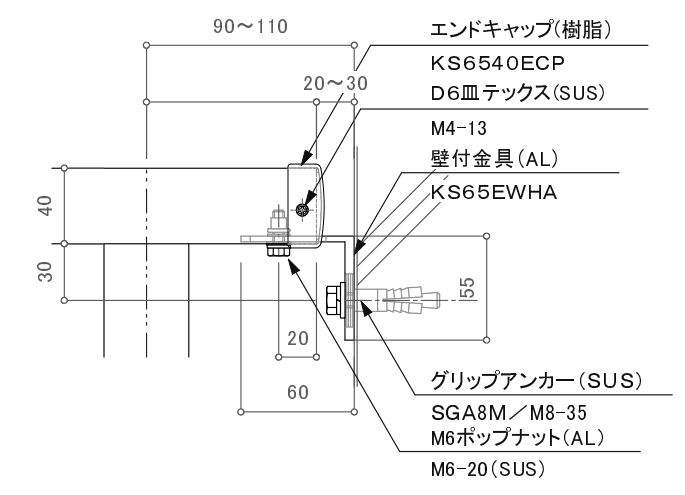
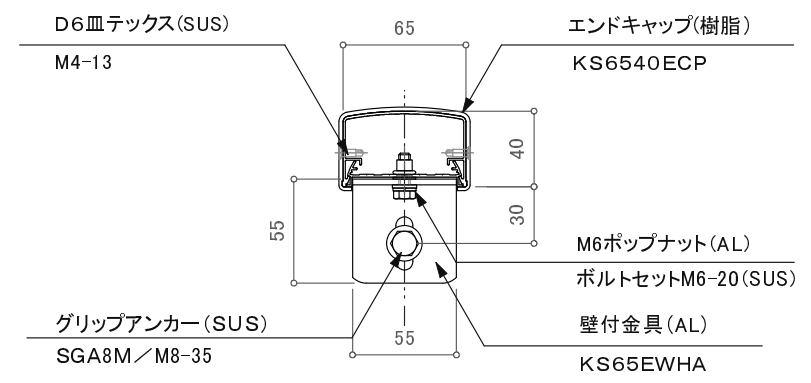
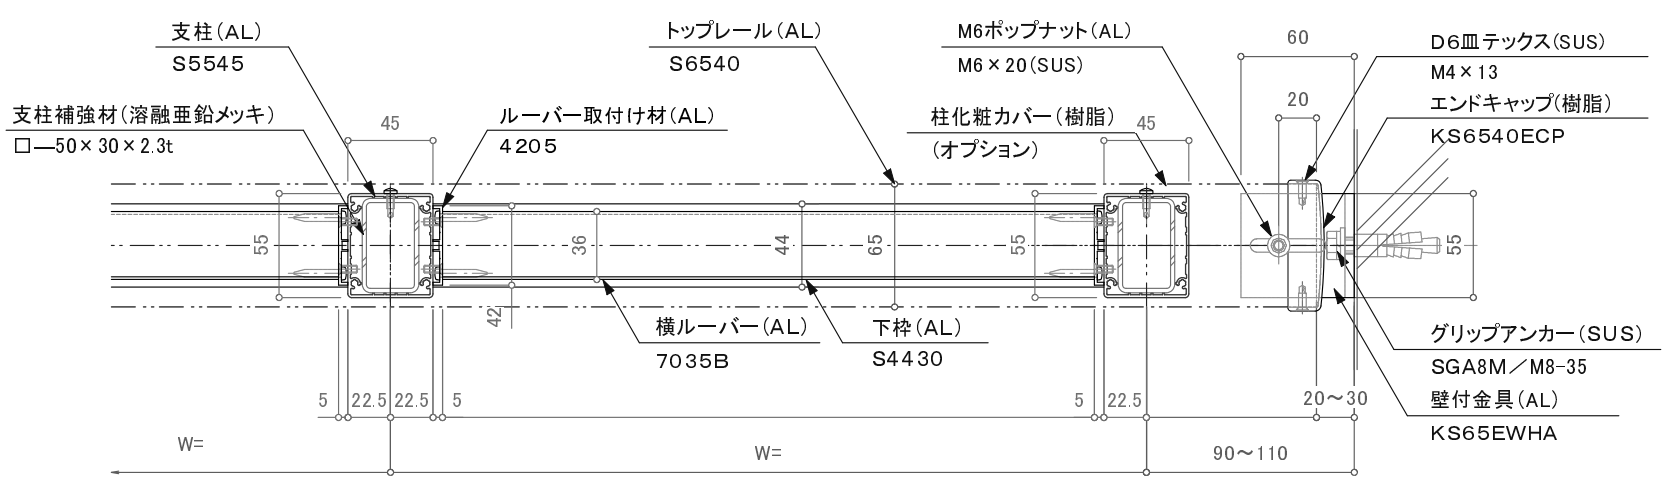
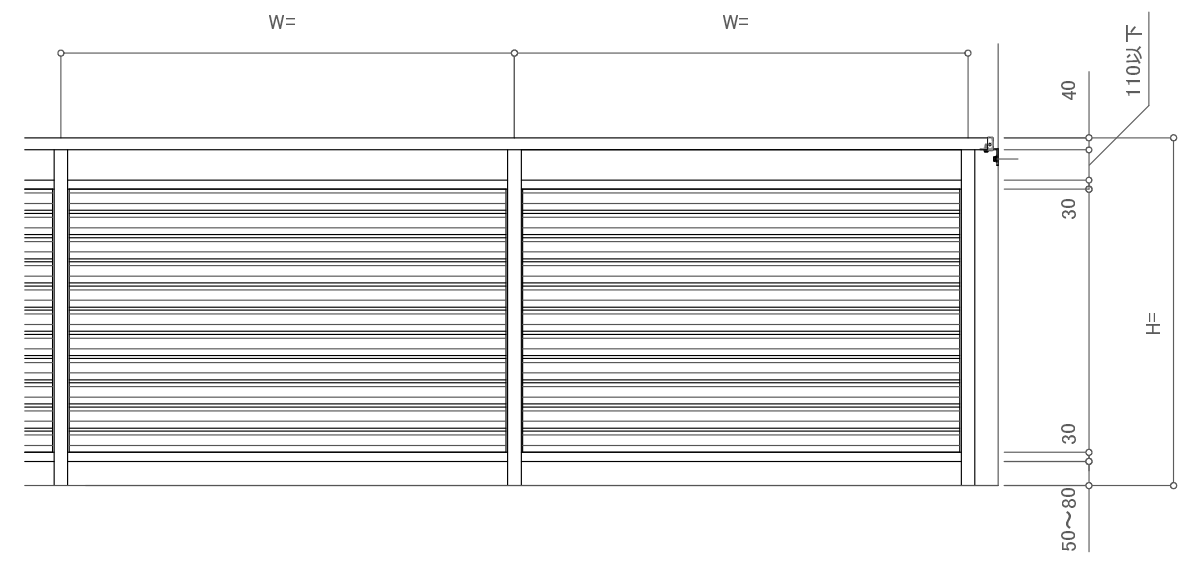


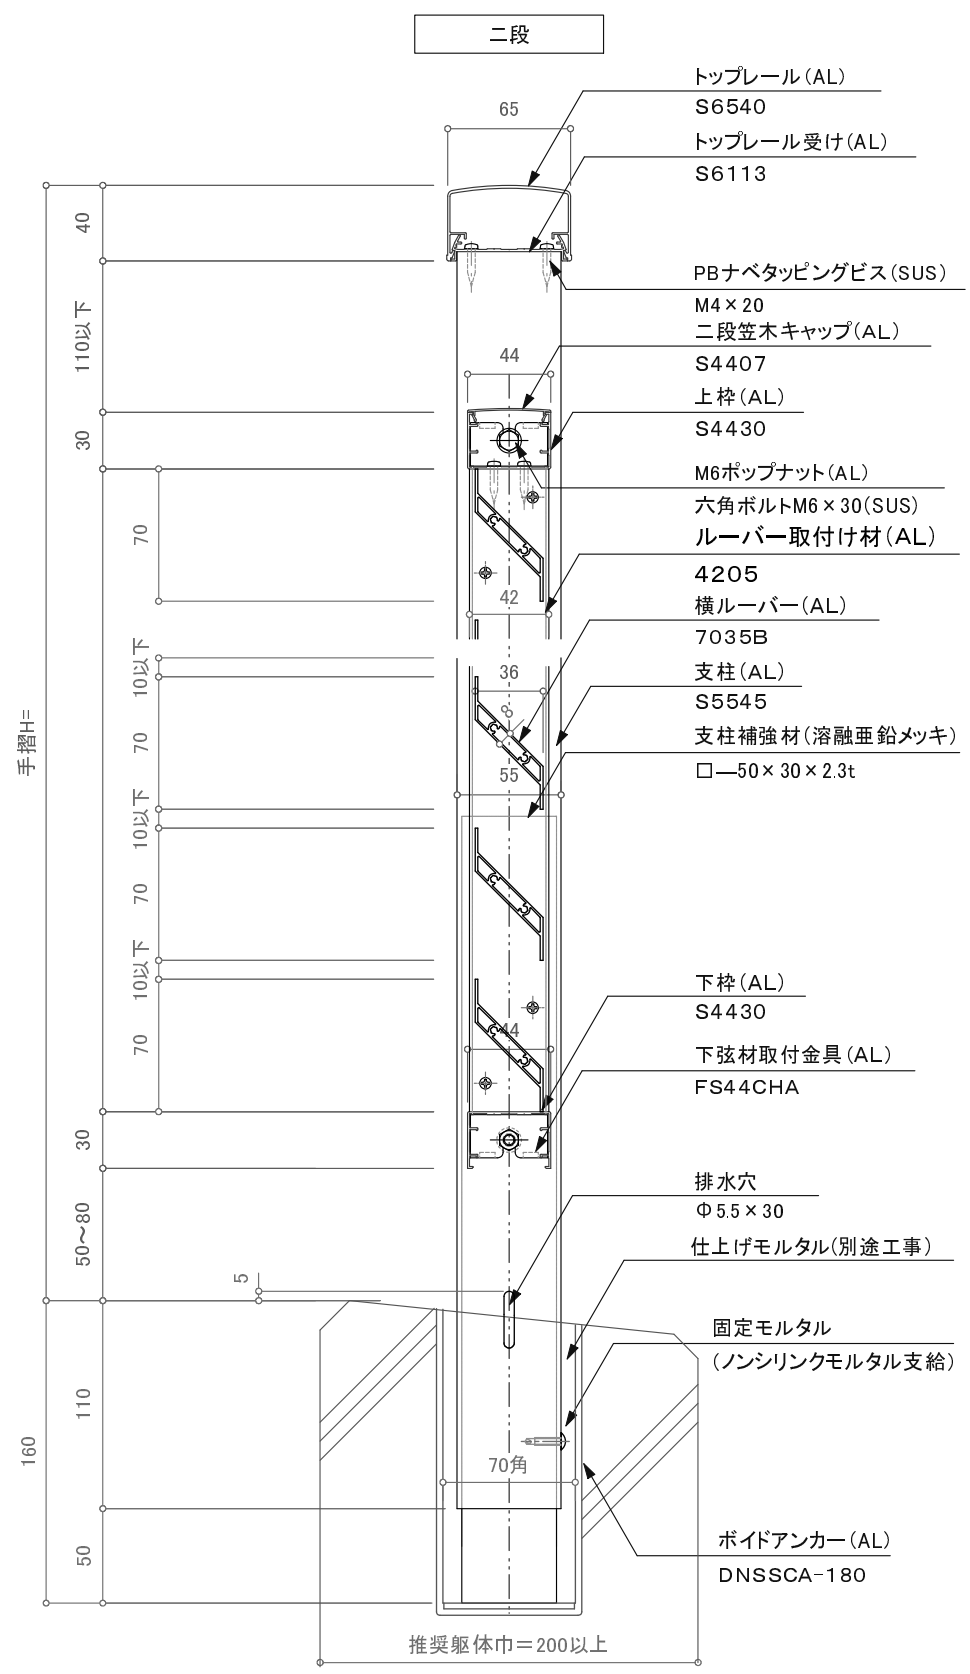

訂正		設計		受領欄 殿	年 月 日	工事名	株式会社サンレール	営業	設計	作成日	図 番
△		△			年 月 日			担当	担当	訂正日	
△		△		受領欄 殿	年 月 日	名 称	S6540二段横ルーバーレール ボイドアンカー工法 断面図			縮 尺	
△		△									