
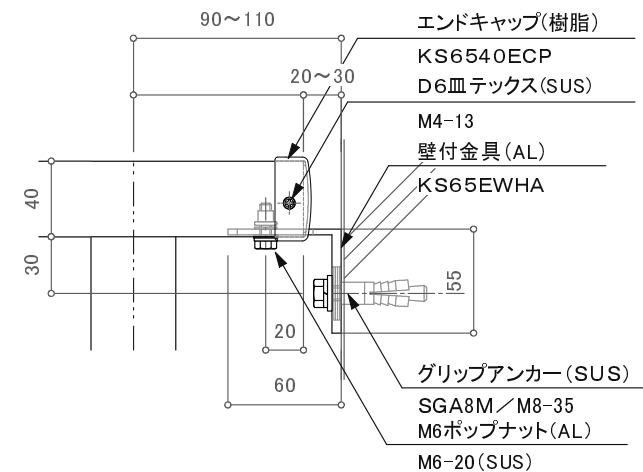
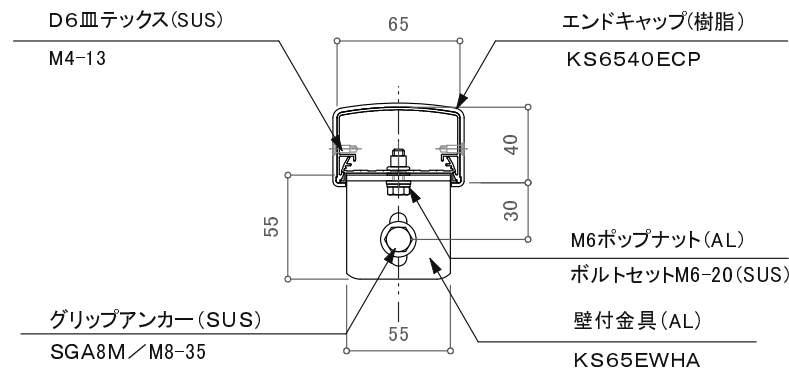
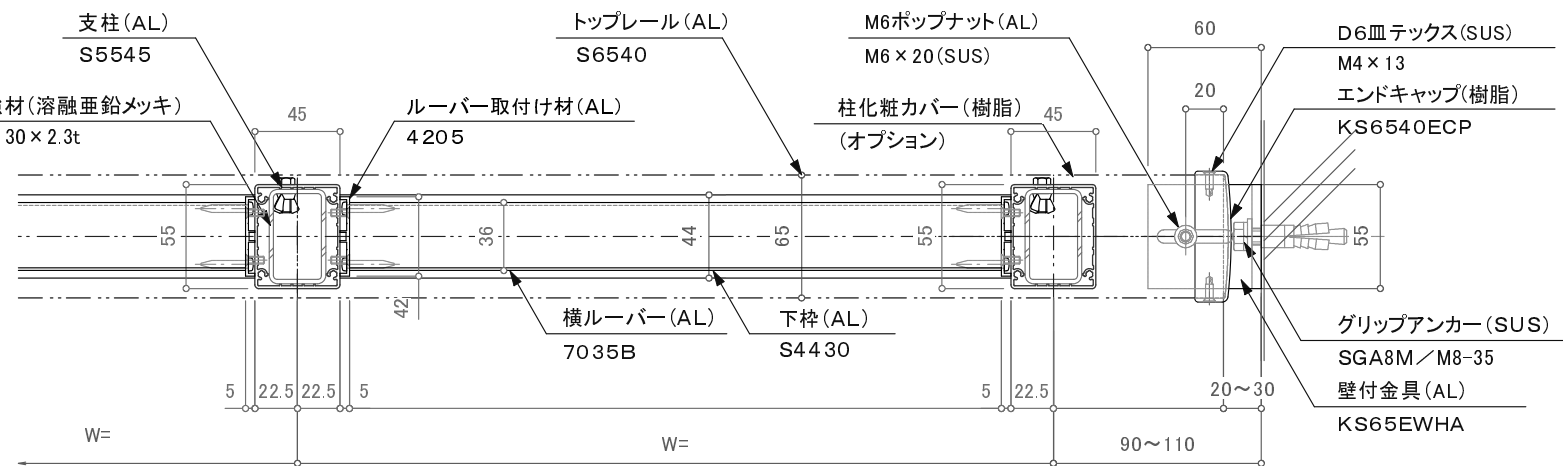
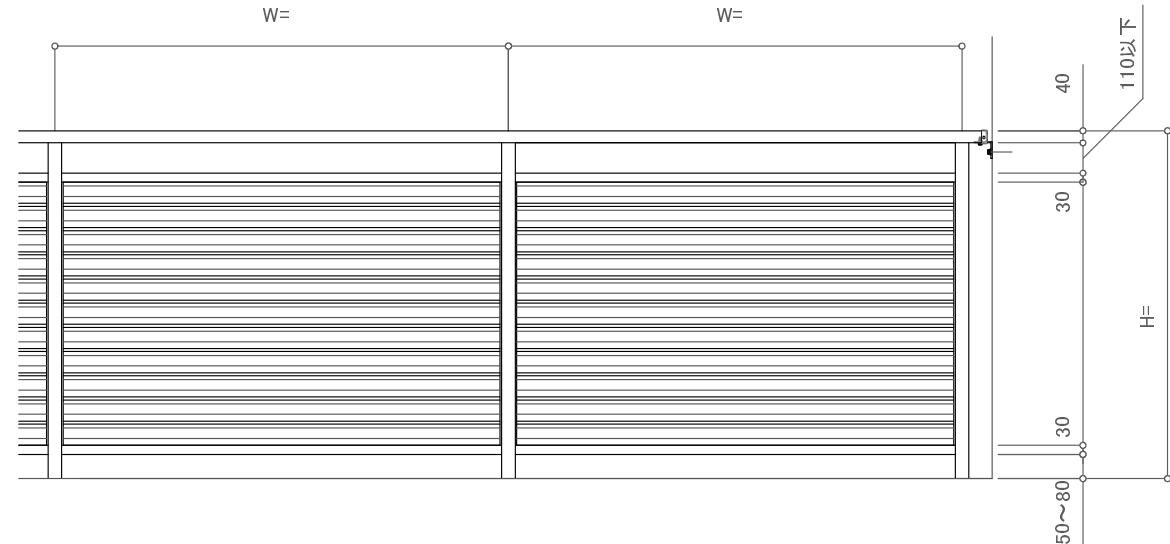


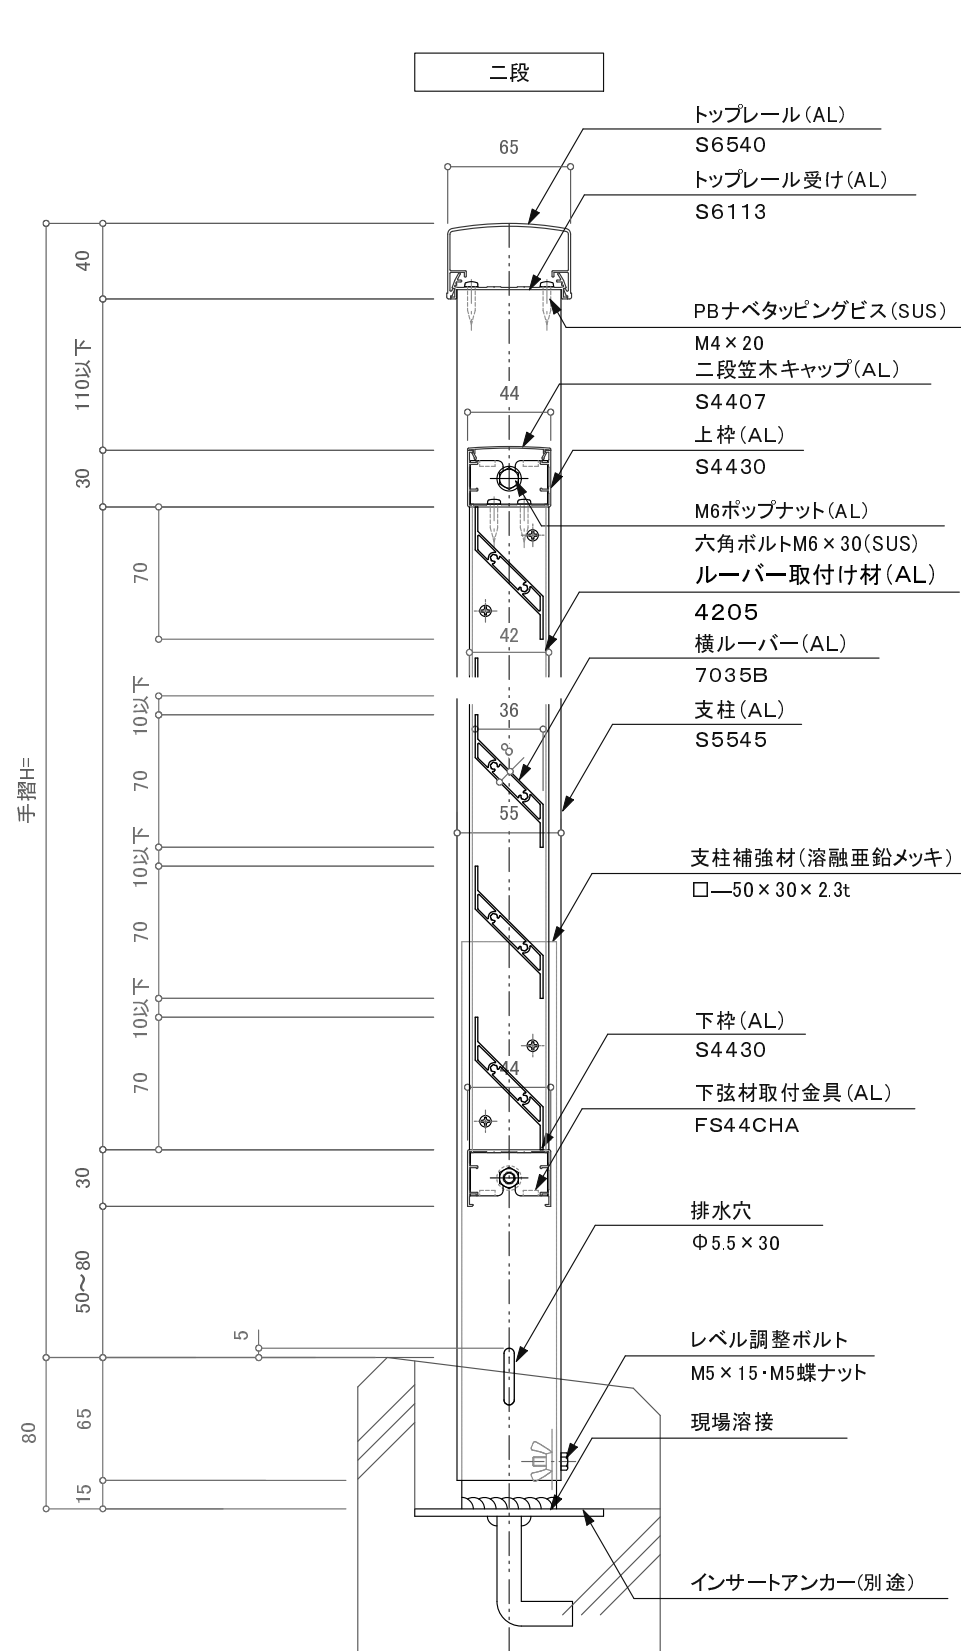

訂正

△		設計	受領欄 殿	年 月 日	工 事 名	 株式会社サンレール	営 業	設 計	作成日	図 番	
△									担 当		担 当
△		施工	受領欄 殿	年 月 日	名 称 S6540二段横ルーバーレール 先付溶接アンカー工法 断面図						縮 尺
△											
△											

制定日: 2006.12.07

改定日: 2010.6.22

営-033