

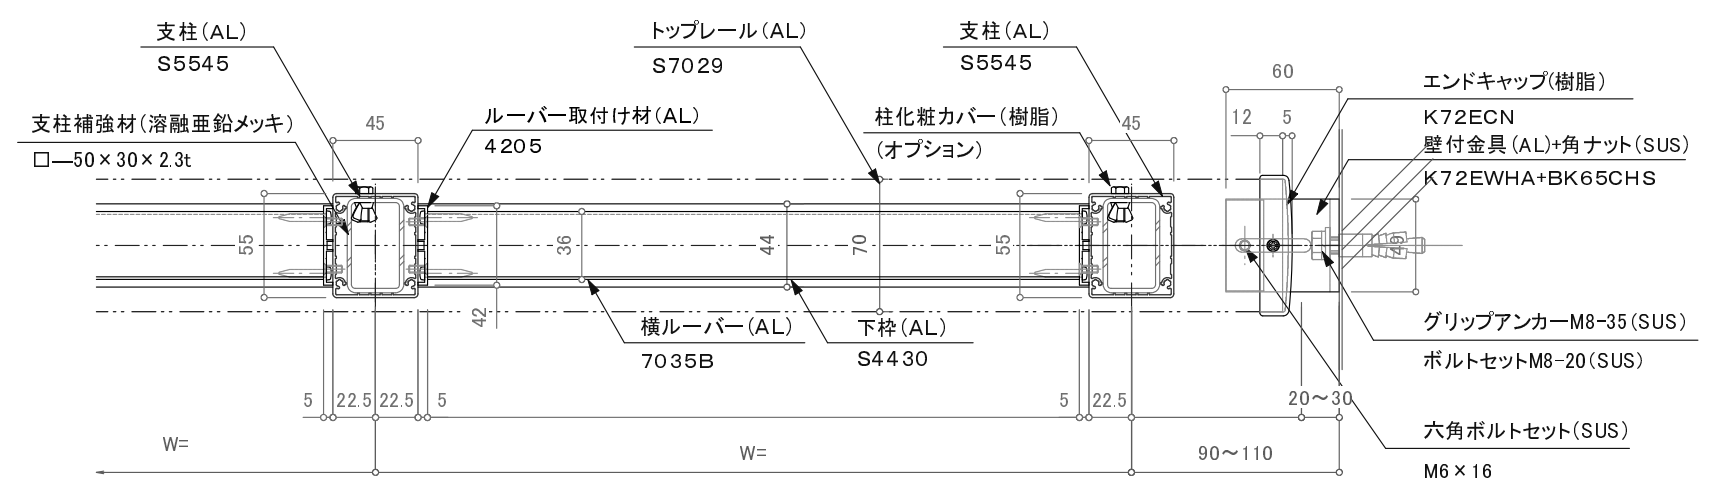
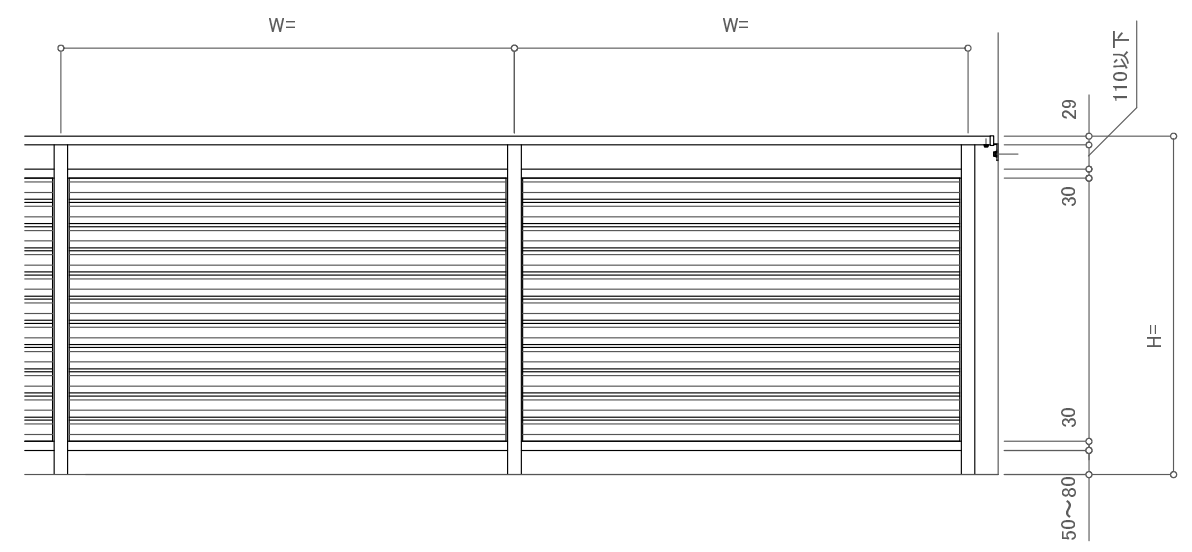


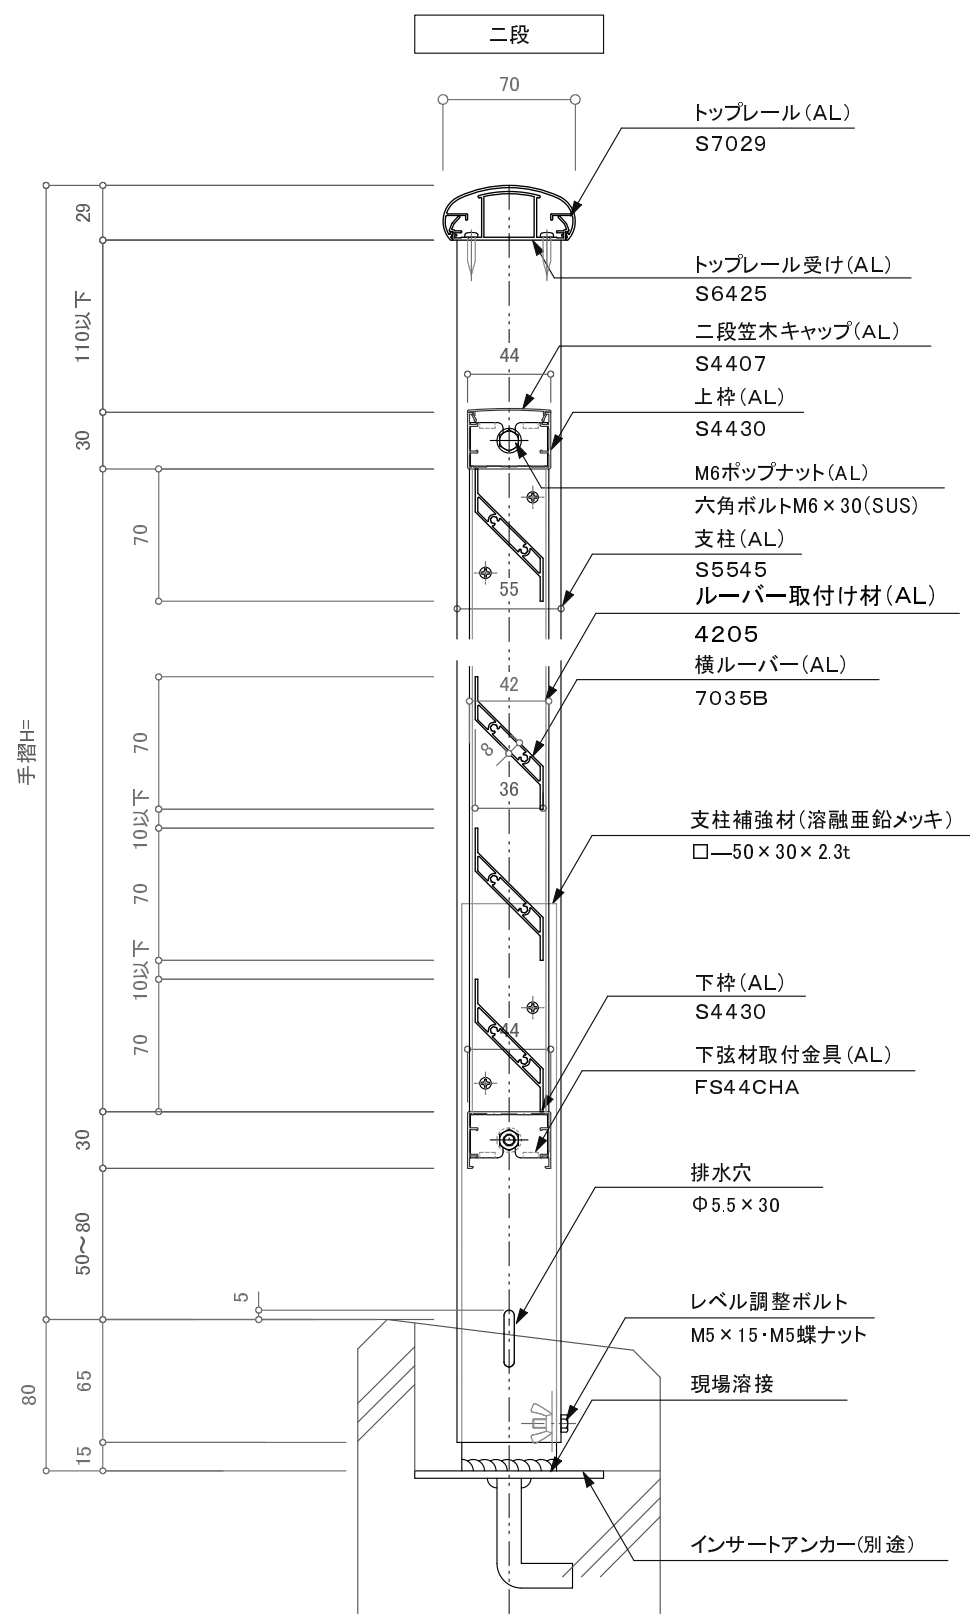

※注意: 支柱ピッチは水平荷重強度により異なります。

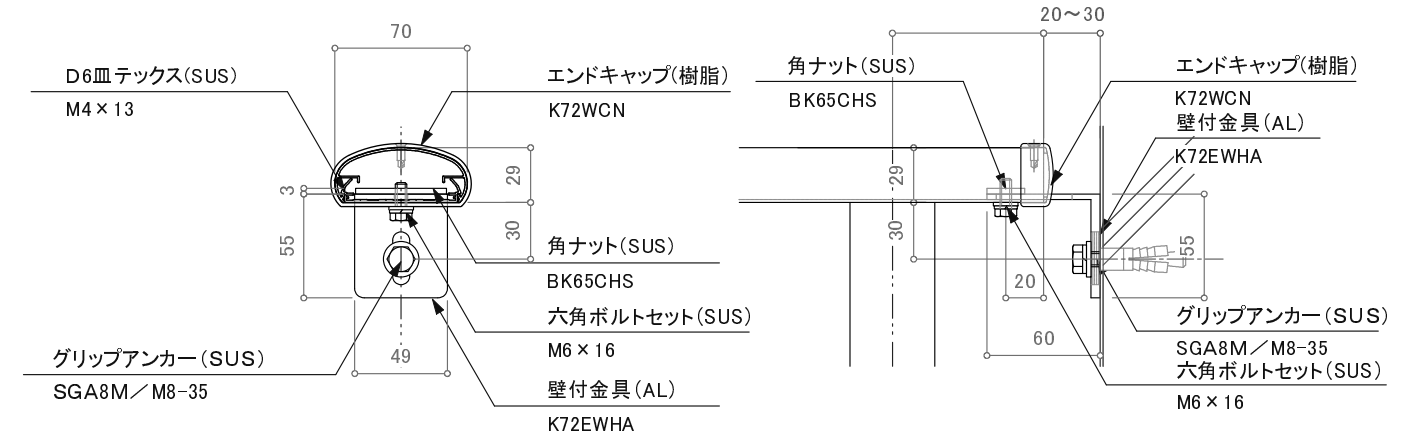

※特記事項: 壁支持金物はオプションです。

訂正		設計		受領欄		年 月 日		工事名		営 業		設 計		作成日		図 番	
△		△		殿				名 称	S7029二段横ルーバーレール	株 式 有 限 公 司	当 当	当 当	作 図	訂 正 日			
△		△		殿				名 称	S7029二段横ルーバーレール	株 式 有 限 公 司	当 当	当 当	作 図	訂 正 日			
△		△		殿				名 称	先付溶接アンカー工法 断面図	株 式 有 限 公 司	当 当	当 当	作 図	訂 正 日			
